

РОССИЙСКАЯ ФЕДЕРАЦИЯ
РОСТОВСКАЯ ОБЛАСТЬ
МУНИЦИПАЛЬНОЕ ОБРАЗОВАНИЕ «НЕКЛИНОВСКИЙ РАЙОН»
Администрация Неклиновского района

ПОСТАНОВЛЕНИЕ

от 2024 №

с. Покровское

Об установлении публичного сервитута в целях строительства и эксплуатации линейного объекта «Межпоселковый газопровод от с. Ефремовка к х. Атамановка, х. Михайловка Неклиновского района Ростовской области»

В соответствии со статьей 23, главой V.7 Земельного кодекса Российской Федерации, статьей 3.6 Федерального закона от 25 октября 2001 года № 137-ФЗ «О введении в действие Земельного кодекса Российской Федерации», Федеральным законом от 31 марта 1999 года N 69-ФЗ "О газоснабжении в Российской Федерации", Постановлением Министерства имущественных и земельных отношений, финансового оздоровления предприятий, организаций Ростовской области от 10 февраля 2023 года N 4 "Об утверждении среднего уровня кадастровой стоимости земельных участков по муниципальным районам (городским округам) Ростовской области", на основании ходатайства ООО «Газпром газификация» ОГРН 1217800107744, Администрация Неклиновского района **постановляет:**

1. Установить публичный сервитут в соответствии с пунктом 1 статьи 39.37 Земельного кодекса Российской Федерации в целях строительства и эксплуатации линейного объекта «Межпоселковый газопровод от с. Ефремовка к х. Атамановка, х. Михайловка Неклиновского района Ростовской области» в отношении следующих земель и земельных участков:

№ п/п	Кадастровый номер земельного участка	Адрес (местоположение)
1.	ЕЗП 61:26:0000000:379 (61:26:0600002:101)	Ростовская обл., р-н Неклиновский
2.	ЕЗП 61:26:0000000:410 (61:26:0600002:113)	Местоположение установлено относительно ориентира, расположенного в границах участка. Почтовый адрес ориентира: Ростовская область, р-н Неклиновский х-во СПК колхоз "Память Ильича" тер с. Ефремовка поле №41, №36.

3.	ЕЗП 61:26:0000000:92 (61:26:0600002:22)	установлено относительно ориентира, расположенного в границах участка. Почтовый адрес ориентира: Ростовская обл., Неклиновский район, с. Ефремовка, Балка Морская, СПК колхоз "Память Ильича", поле №41, №106, №86
4.	61:26:0600002:1062	Ростовская область, р-н Неклиновский, с. Ефремовка, х-во СПК к-з "Память Ильича", поле №57
5.	61:26:0600002:223	установлено относительно ориентира, расположенного в границах участка. Почтовый адрес ориентира: Ростовская область, р-н. Неклиновский, с. Федоровка
6.	61:26:0600002:224	установлено относительно ориентира, расположенного в границах участка. Почтовый адрес ориентира: Ростовская обл., р-н Неклиновский, с. Ефремовка, х-во СПК к-з "Память Ильича", поле №109
7.	61:26:0600002:225	установлено относительно ориентира, расположенного в границах участка. Почтовый адрес ориентира: Ростовская обл, р-н Неклиновский, с. Ефремовка, х-во СПК к-з "Память Ильича", поле №12
8.	61:26:0600002:226	установлено относительно ориентира, расположенного в границах участка. Почтовый адрес ориентира: Ростовская обл., р-н Неклиновский, с. Ефремовка, х-во СПК колхоз "Память Ильича", поле № 14,91
9.	61:26:0600002:240	Местоположение установлено относительно ориентира, расположенного в границах участка. Почтовый адрес ориентира: Ростовская обл., р-н Неклиновский, с. Ефремовка, х-во СПК к-з "Память Ильича" поле № 107.
10.	61:26:0600002:254	Местоположение установлено относительно ориентира, расположенного в границах участка. Почтовый адрес ориентира: Ростовская обл., р-н Неклиновский, 10 метров южнее х Атамановка
11.	61:26:0600002:276	установлено относительно ориентира, расположенного в границах участка. Почтовый адрес ориентира: Ростовская обл., р-н Неклиновский, с. Ефремовка, х-во СПК колхоз "Память Ильича", поле №85,87
12.	61:26:0600002:30	Местоположение установлено относительно ориентира, расположенного в границах участка. Почтовый адрес ориентира: р-н Неклиновский

		х-во СПК колхоз "Память Ильича" тер Ростовская обл. с.Ефремовка (земли райфонда).
13.	61:26:0600002:335	Ростовская обл., р-н Неклиновский, Федоровское сельское поселение
14.	61:26:0600002:367	Ростовская область, Неклиновский район, с. Ефремовка, от ул. Заречная, 1 до ул. Дружбы, 1; от ул.Хорошилова, 2 по ул. Хорошилова до ГРС с. Ефремовка
15.	61:26:0600002:444	Ростовская область, р-н Неклиновский, с. Ефремовка, СПК колхоз "Память Ильича", поле №67, б. Каменоватая
16.	61:26:0600002:736	Ростовская область, Неклиновский район, с. Ефремовка, СПК колхоз "Память Ильича", поле №1,101,102
17.	61:26:0600002:744	Ростовская область, р-н Неклиновский, с. Ефремовка, СПК колхоз "Память Ильича", поле № 2, 9, 101
18.	61:26:0600002:770	Ростовская область, р-н Неклиновский, с. Ефремовка, СПК колхоз "Память Ильича", поле № 64, 67, 80, 83, 85, 87, 110
19.	61:26:0600002:775	Ростовская область, р-н Неклиновский, с. Ефремовка, СПК колхоз "Память Ильича", поле № 2, 101
20.	61:26:0600002:645	Ростовская область, Неклиновский район, с. Ефремовка, СПК колхоз "Память Ильича", поле № 9, б. Каменоватая
21.	61:26:0600002:781	Ростовская область, р-н Неклиновский, с. Ефремовка, СПК колхоз "Память Ильича", поле № 58, 60
22.	61:26:0170401	Ростовская область, р-н Неклиновский
23.	61:26:0600002	Ростовская область, р-н Неклиновский
24.	61:26:0170201	Ростовская область, р-н Неклиновский

2. Обладатель публичного сервитута - ООО «Газпром газификация» ОГРН 1217800107744.

3. Утвердить границы публичного сервитута, согласно приложению № 1 к настоящему постановлению.

4. Срок публичного сервитута составляет 10 лет.

5. Установить, что срок, в течение которого использование земельного участка (его части) и (или) расположенного на нем объекта недвижимого имущества в соответствии с их разрешенным использованием будет невозможно или существенно затруднено в связи с осуществлением сервитута (при наличии такого срока) составляет 3 месяца.

6. Установить график проведения работ при осуществлении деятельности, для обеспечения которой устанавливается публичный сервитут, в отношении земельных участков, находящихся в государственной или муниципальной собственности и не предоставленных гражданам и юридическим лицам, согласно приложению № 2 к настоящему постановлению.

7. Порядок установления зон с особыми условиями использования территорий и содержание ограничений прав на земельные участки в границах таких зон определены в соответствии с постановлением Правительства Российской Федерации от 20.11.2000 № 878 «Об утверждении Правил охраны газораспределительных сетей».

8. Владелец публичного сервитута обязан привести земельный участок в состояние, пригодное для его использования в соответствии с разрешенным использованием, в срок не позднее, чем три месяца после завершения строительства, капитального или текущего ремонта, реконструкции, эксплуатации, консервации, сноса инженерного сооружения, для размещения которого был установлен публичный сервитут.

9. Плата за публичный сервитут.

9.1 Плата за публичный сервитут рассчитывается пропорционально площади земельного участка и (или) земель в установленных границах публичного сервитута.

9.2 Плата за публичный сервитут в отношении земельных участков, находящихся в государственной или муниципальной собственности и не предоставленных гражданам или юридическим лицам, устанавливается в размере 0,01 процента кадастровой стоимости таких земельных участков за каждый год использования этих земельных участков, но не менее чем 0,1 процента кадастровой стоимости земельных участков, обремененных публичным сервитутом, за весь срок сервитута.

9.3 Если в отношении земельных участков и (или) земель кадастровая стоимость не определена, размер платы за публичный сервитут рассчитывается в соответствии с подпунктом 9.2 пункта 9 настоящего постановления исходя из среднего уровня кадастровой стоимости земельных участков по муниципальному району.

9.4 Плата за публичный сервитут, установленный в отношении земельных участков, находящихся в государственной или муниципальной собственности и не обремененных правами третьих лиц, вносится владельцем публичного сервитута единовременным платежом не позднее шести месяцев со дня вступления в силу настоящего постановления.

10. Документация по планировке территории утверждена постановлением Администрации Неклиновского района № 249 от 27.02.2024 «Об утверждении документации по проекту планировки и межевания территории линейного объекта «Межпоселковый газопровод от с. Ефремовка к х. Атамановка, х. Михайловка Неклиновского района Ростовской области (код объекта 61/20111-1)».

11. Отделу муниципального имущества и земельных отношений Администрации Неклиновского района (Ляшенко Т.В.) обеспечить:

1) размещение постановления на официальном сайте Администрации Неклиновского района в информационно-телекоммуникационной сети «Интернет»;

2) направление копии постановления об установлении публичного сервитута, сведений о лицах, являющихся правообладателями земельных участков, сведения о лицах, подавших заявления об учете их прав (обременений прав) на земельные участки, способах связи с ними, копии документов, подтверждающих права указанных лиц на земельные участки, владельцу публичного сервитута;

3) направление копии постановления об установлении публичного сервитута в орган регистрации прав.

12. Публичный сервитут считается установленным со дня внесения сведений о нем в Единый государственный реестр недвижимости.

13. Контроль над выполнением постановления возложить на первого заместителя главы Администрации Неклиновского района – начальника Управления сельского хозяйства Дубина А. Н.

**Глава Администрации
Неклиновского района**

В. Ф. Даниленко

Постановление вносит отдел муниципального имущества
и земельных отношений Администрации Неклиновского района

ГРАФИЧЕСКОЕ ОПИСАНИЕ		
местоположения границ населенных пунктов, территориальных зон, особо охраняемых природных территорий, зон с особыми условиями использования территории		
Публичный сервитут в отношении земель и земельных участков в целях строительства и эксплуатации линейного объекта «Межпоселковый газопровод от с. Ефремовка к х. Атамановка, х. Михайловка Неклиновского района Ростовской области»		
<small>(наименование объекта, местоположение границ которого описано)</small>		
Сведения об объекте		
№ п/п	Характеристики объекта	Описание характеристик
1	2	3
1	Местоположение объекта	Ростовская обл., р-н Неклиновский
2	Площадь объекта ± величина погрешности определения площади (P ± ΔP)	147933±3365 кв.м
3	Иные характеристики объекта	Публичный сервитут в отношении земель и земельных участков в целях строительства и эксплуатации линейного объекта «Межпоселковый газопровод от с. Ефремовка к х. Атамановка, х. Михайловка Неклиновского района Ростовской области», в соответствии с пунктом 1 статьи 39.37 Земельного Кодекса Российской Федерации, сроком на 10 лет, в пользу Общества с ограниченной ответственностью «Газпром газификация», (ОГРН 1217800107744, ИНН 781365197, юридический и фактический адрес: 194044, г.Санкт-Петербург, вн.тер.г. Муниципальный округ Сампсониевское, пр-кт Большой Сампсониевский, д. 60, литера А. Телефон: +7 (812) 613-33-00. Электронная почта: info@eoggazprom.ru).

ГРАФИЧЕСКОЕ ОПИСАНИЕ

местоположения границ населенных пунктов, территориальных зон, особо охраняемых природных территорий,
зон с особыми условиями использования территории

Публичный сервитут в отношении земель и земельных участков в целях строительства и эксплуатации линейного объекта «Межпоселковый газопровод от с. Ефремовка к х. Атамановка, х. Михайловка Неклиновского района Ростовской области»

(наименование объекта, местоположение границ которого описано)

Сведения о местоположении границ объекта**1. Система координат 61.2****2. Сведения о характерных точках границ объекта**

Обозначение характерных точек границ	Координаты, м		Метод определения координат характерной точки	Средняя квадратическая погрешность положения характерной точки (M _t), м	Описание обозначения точки на местности (при наличии)
	X	Y			
1	2	3	4	5	6
1	437682.33	1337741.95	Аналитический метод	0.10	—
2	437672.68	1337770.20	Аналитический метод	0.10	—
3	437644.95	1337770.20	Аналитический метод	0.10	—
4	437644.95	1337763.70	Аналитический метод	0.10	—
5	437594.74	1337763.70	Аналитический метод	0.10	—
6	437319.50	1337911.52	Аналитический метод	0.10	—
7	437294.56	1337950.36	Аналитический метод	0.10	—
8	437248.84	1338466.42	Аналитический метод	0.10	—
9	437253.82	1338557.19	Аналитический метод	0.10	—
10	436804.52	1338581.81	Аналитический метод	0.10	—
11	436794.07	1338602.43	Аналитический метод	0.10	—
12	436768.76	1338603.82	Аналитический метод	0.10	—
13	436768.64	1338597.82	Аналитический метод	0.10	—
14	436745.09	1338599.11	Аналитический метод	0.10	—
15	436745.01	1338598.11	Аналитический метод	0.10	—
16	436674.68	1338601.96	Аналитический метод	0.10	—
17	436674.74	1338602.96	Аналитический метод	0.10	—
18	436632.93	1338605.25	Аналитический метод	0.10	—

ГРАФИЧЕСКОЕ ОПИСАНИЕ

местоположения границ населенных пунктов, территориальных зон, особо охраняемых природных территорий,
зон с особыми условиями использования территории

Публичный сервитут в отношении земель и земельных участков в целях строительства и эксплуатации линейного объекта «Межпоселковый газопровод от с. Ефремовка к х. Атамановка, х. Михайловка Неклиновского района Ростовской области»

(наименование объекта, местоположение границ которого описано)

Сведения о местоположении границ объекта

1	2	3	4	5	6
19	436633.67	1338611.22	Аналитический метод	0.10	—
20	436607.94	1338612.63	Аналитический метод	0.10	—
21	436596.04	1338594.41	Аналитический метод	0.10	—
22	436594.99	1338594.47	Аналитический метод	0.10	—
23	435594.59	1338612.17	Аналитический метод	0.10	—
24	435014.74	1338600.94	Аналитический метод	0.10	—
25	434651.60	1338677.58	Аналитический метод	0.10	—
26	434082.95	1338706.60	Аналитический метод	0.10	—
27	433869.40	1338693.48	Аналитический метод	0.10	—
28	433750.80	1338660.70	Аналитический метод	0.10	—
29	433509.89	1338660.70	Аналитический метод	0.10	—
30	433120.21	1338539.89	Аналитический метод	0.10	—
31	433091.49	1338545.31	Аналитический метод	0.10	—
32	433091.18	1338539.26	Аналитический метод	0.10	—
33	433070.10	1338543.24	Аналитический метод	0.10	—
34	433070.39	1338549.29	Аналитический метод	0.10	—
35	433020.35	1338558.72	Аналитический метод	0.10	—
36	433017.34	1338552.17	Аналитический метод	0.10	—
37	432759.82	1338600.74	Аналитический метод	0.10	—
38	432760.08	1338601.71	Аналитический метод	0.10	—
39	432710.43	1338611.07	Аналитический метод	0.10	—
40	432711.93	1338616.89	Аналитический метод	0.10	—
41	432531.33	1338650.95	Аналитический метод	0.10	—

ГРАФИЧЕСКОЕ ОПИСАНИЕ

местоположения границ населенных пунктов, территориальных зон, особо охраняемых природных территорий,
зон с особыми условиями использования территории

Публичный сервитут в отношении земель и земельных участков в целях строительства и эксплуатации линейного объекта «Межпоселковый газопровод от с. Ефремовка к х. Атамановка, х. Михайловка Неклиновского района Ростовской области»

(наименование объекта, местоположение границ которого описано)

Сведения о местоположении границ объекта

1	2	3	4	5	6
42	432513.51	1338543.26	Аналитический метод	0.10	—
43	432511.49	1338543.59	Аналитический метод	0.10	—
44	432510.00	1338535.73	Аналитический метод	0.10	—
45	432485.37	1338539.81	Аналитический метод	0.10	—
46	432486.76	1338547.69	Аналитический метод	0.10	—
47	432446.72	1338554.31	Аналитический метод	0.10	—
48	432445.14	1338545.45	Аналитический метод	0.10	—
49	432399.42	1338553.01	Аналитический метод	0.10	—
50	432399.60	1338554.00	Аналитический метод	0.10	—
51	432374.77	1338558.11	Аналитический метод	0.10	—
52	432376.08	1338566.00	Аналитический метод	0.10	—
53	432363.19	1338568.13	Аналитический метод	0.10	—
54	432358.03	1338568.12	Аналитический метод	0.10	—
55	432336.12	1338435.69	Аналитический метод	0.10	—
56	432336.47	1338425.49	Аналитический метод	0.10	—
57	432333.48	1338419.73	Аналитический метод	0.10	—
58	432282.88	1338113.89	Аналитический метод	0.10	—
59	432271.29	1338109.53	Аналитический метод	0.10	—
60	432008.06	1338017.93	Аналитический метод	0.10	—
61	432042.88	1337919.92	Аналитический метод	0.10	—
62	432032.33	1337916.17	Аналитический метод	0.10	—
63	431879.52	1337854.15	Аналитический метод	0.10	—
64	431568.81	1337801.48	Аналитический метод	0.10	—

ГРАФИЧЕСКОЕ ОПИСАНИЕ

местоположения границ населенных пунктов, территориальных зон, особо охраняемых природных территорий,
зон с особыми условиями использования территории

Публичный сервитут в отношении земель и земельных участков в целях строительства и эксплуатации линейного объекта «Межпоселковый газопровод от с. Ефремовка к х. Атамановка, х. Михайловка Неклиновского района Ростовской области»

(наименование объекта, местоположение границ которого описано)

Сведения о местоположении границ объекта

1	2	3	4	5	6
65	431425.29	1337599.37	Аналитический метод	0.10	—
66	431420.56	1337549.13	Аналитический метод	0.10	—
67	431427.56	1337548.83	Аналитический метод	0.10	—
68	431426.07	1337533.01	Аналитический метод	0.10	—
69	431419.08	1337533.40	Аналитический метод	0.10	—
70	431417.00	1337511.35	Аналитический метод	0.10	—
71	431436.91	1337509.47	Аналитический метод	0.10	—
72	431439.06	1337532.30	Аналитический метод	0.10	—
73	431430.07	1337532.79	Аналитический метод	0.10	—
74	431431.56	1337548.66	Аналитический метод	0.10	—
75	431440.57	1337548.27	Аналитический метод	0.10	—
76	431444.70	1337592.16	Аналитический метод	0.10	—
77	431580.32	1337783.14	Аналитический метод	0.10	—
78	431885.02	1337834.79	Аналитический метод	0.10	—
79	432039.44	1337897.48	Аналитический метод	0.10	—
80	432068.42	1337907.77	Аналитический метод	0.10	—
81	432033.65	1338005.66	Аналитический метод	0.10	—
82	432299.73	1338098.86	Аналитический метод	0.10	—
83	432314.35	1338195.58	Аналитический метод	0.10	—
84	432373.78	1338552.19	Аналитический метод	0.10	—
85	432398.53	1338548.09	Аналитический метод	0.10	—
86	432398.71	1338549.08	Аналитический метод	0.10	—
87	432444.44	1338541.51	Аналитический метод	0.10	—

ГРАФИЧЕСКОЕ ОПИСАНИЕ

местоположения границ населенных пунктов, территориальных зон, особо охраняемых природных территорий,
зон с особыми условиями использования территории

Публичный сервитут в отношении земель и земельных участков в целях строительства и эксплуатации линейного объекта «Межпоселковый газопровод от с. Ефремовка к х. Атамановка, х. Михайловка Неклиновского района Ростовской области»

(наименование объекта, местоположение границ которого описано)

Сведения о местоположении границ объекта

1	2	3	4	5	6
88	432443.22	1338534.62	Аналитический метод	0.10	—
89	432483.30	1338527.99	Аналитический метод	0.10	—
90	432484.34	1338533.90	Аналитический метод	0.10	—
91	432508.88	1338529.84	Аналитический метод	0.10	—
92	432507.76	1338523.94	Аналитический метод	0.10	—
93	432529.98	1338520.26	Аналитический метод	0.10	—
94	432547.73	1338627.51	Аналитический метод	0.10	—
95	432706.94	1338597.48	Аналитический метод	0.10	—
96	432708.94	1338605.25	Аналитический метод	0.10	—
97	432758.52	1338595.89	Аналитический метод	0.10	—
98	432758.78	1338596.86	Аналитический метод	0.10	—
99	433016.12	1338548.33	Аналитический метод	0.10	—
100	433013.35	1338539.69	Аналитический метод	0.10	—
101	433069.46	1338529.11	Аналитический метод	0.10	—
102	433069.83	1338537.18	Аналитический метод	0.10	—
103	433090.87	1338533.21	Аналитический метод	0.10	—
104	433090.50	1338525.14	Аналитический метод	0.10	—
105	433121.39	1338519.32	Аналитический метод	0.10	—
106	433512.92	1338640.70	Аналитический метод	0.10	—
107	433753.52	1338640.70	Аналитический метод	0.10	—
108	433872.71	1338673.65	Аналитический метод	0.10	—
109	434083.05	1338686.57	Аналитический метод	0.10	—
110	434239.08	1338678.61	Аналитический метод	0.10	—

ГРАФИЧЕСКОЕ ОПИСАНИЕ

местоположения границ населенных пунктов, территориальных зон, особо охраняемых природных территорий,
зон с особыми условиями использования территории

Публичный сервитут в отношении земель и земельных участков в целях строительства и эксплуатации линейного объекта «Межпоселковый газопровод от с. Ефремовка к х. Атамановка, х. Михайловка Неклиновского района Ростовской области»

(наименование объекта, местоположение границ которого описано)

Сведения о местоположении границ объекта

1	2	3	4	5	6
111	434236.46	1338627.25	Аналитический метод	0.10	—
112	434236.57	1338624.61	Аналитический метод	0.10	—
113	434234.66	1338624.53	Аналитический метод	0.10	—
114	434234.47	1338585.37	Аналитический метод	0.10	—
115	434266.23	1338586.76	Аналитический метод	0.10	—
116	434265.64	1338610.91	Аналитический метод	0.10	—
117	434263.42	1338625.68	Аналитический метод	0.10	—
118	434256.55	1338625.41	Аналитический метод	0.10	—
119	434256.49	1338627.14	Аналитический метод	0.10	—
120	434259.05	1338677.59	Аналитический метод	0.10	—
121	434649.01	1338657.69	Аналитический метод	0.10	—
122	435012.84	1338580.90	Аналитический метод	0.10	—
123	435594.61	1338592.17	Аналитический метод	0.10	—
124	436594.27	1338574.48	Аналитический метод	0.10	—
125	436606.48	1338573.81	Аналитический метод	0.10	—
126	436618.37	1338592.03	Аналитический метод	0.10	—
127	436631.22	1338591.33	Аналитический метод	0.10	—
128	436632.18	1338599.29	Аналитический метод	0.10	—
129	436674.41	1338596.97	Аналитический метод	0.10	—
130	436674.46	1338597.97	Аналитический метод	0.10	—
131	436744.68	1338594.12	Аналитический метод	0.10	—
132	436744.60	1338593.13	Аналитический метод	0.10	—
133	436768.52	1338591.81	Аналитический метод	0.10	—

ГРАФИЧЕСКОЕ ОПИСАНИЕ

местоположения границ населенных пунктов, территориальных зон, особо охраняемых
природных территорий,
зон с особыми условиями использования территории

Публичный сервитут в отношении земель и земельных участков в целях строительства и эксплуатации линейного объекта «Межпоселковый газопровод от с. Ефремовка к х. Атамановка, х. Михайловка Неклиновского района Ростовской области»

(наименование объекта, местоположение границ которого описано)

Сведения о местоположении границ объекта

1	2	3	4	5	6
134	436768.37	1338583.81	Аналитический метод	0.10	—
135	436781.45	1338583.09	Аналитический метод	0.10	—
136	436791.89	1338562.47	Аналитический метод	0.10	—
137	437232.75	1338538.31	Аналитический метод	0.10	—
138	437228.79	1338466.08	Аналитический метод	0.10	—
139	437275.07	1337943.70	Аналитический метод	0.10	—
140	437305.48	1337896.35	Аналитический метод	0.10	—
141	437589.70	1337743.70	Аналитический метод	0.10	—
142	437644.95	1337743.70	Аналитический метод	0.10	—
143	437644.95	1337741.95	Аналитический метод	0.10	—
1	437682.33	1337741.95	Аналитический метод	0.10	—

3. Сведения о характерных точках части (частей) границы объекта

Обозначение характерных точек части границы	Координаты, м		Метод определения координат характерной точки	Средняя квадратическая погрешность положения характерной точки (M _t), м	Описание обозначения точки на местности (при наличии)
	X	Y			
1	2	3	4	5	6
Часть № —					
—	—	—	—	—	—

ГРАФИЧЕСКОЕ ОПИСАНИЕ

местоположения границ населенных пунктов, территориальных зон, особо охраняемых
природных территорий,
зон с особыми условиями использования территории

**Публичный сервитут в отношении земель и земельных участков в целях строительства и
эксплуатации линейного объекта «Межпоселковый газопровод от с. Ефремовка к х.
Атамановка, х. Михайловка Неклиновского района Ростовской области»**

(наименование объекта, местоположение границ которого описано)

Сведения о местоположении измененных (уточненных) границ объекта

1. Система координат —

2. Сведения о характерных точках границ объекта

Обозначение характерных точек границ	Существующие координаты, м		Измененные (уточненные) координаты, м		Метод определения координат характерной точки	Средняя квадратическая погрешность положения характерной точки (M _t), м	Описание обозначения точки на местности (при наличии)
	X	Y	X	Y			
1	2	3	4	5	6	7	8
—	—	—	—	—	—	—	—

3. Сведения о характерных точках части (частей) границы объекта

Часть № —

Обозначение характерных точек границ	Существующие координаты, м		Измененные (уточненные) координаты, м		Метод определения координат характерной точки	Средняя квадратическая погрешность положения характерной точки (M _t), м	Описание обозначения точки на местности (при наличии)
	X	Y	X	Y			
1	2	3	4	5	6	7	8
—	—	—	—	—	—	—	—

ГРАФИЧЕСКОЕ ОПИСАНИЕ


местоположения границ населенных пунктов, территориальных зон, особо охраняемых природных территорий, зон с особыми условиями использования территории

Публичный сервитут в отношении земель и земельных участков в целях строительства и эксплуатации линейного объекта «Межпоселковый газопровод от с. Ефремовка к х. Атамановка, х. Михайловка Неклиновского района Ростовской области»

(наименование объекта, местоположение границ которого описано)

Схема расположения границ публичного сервитута

Основной лист

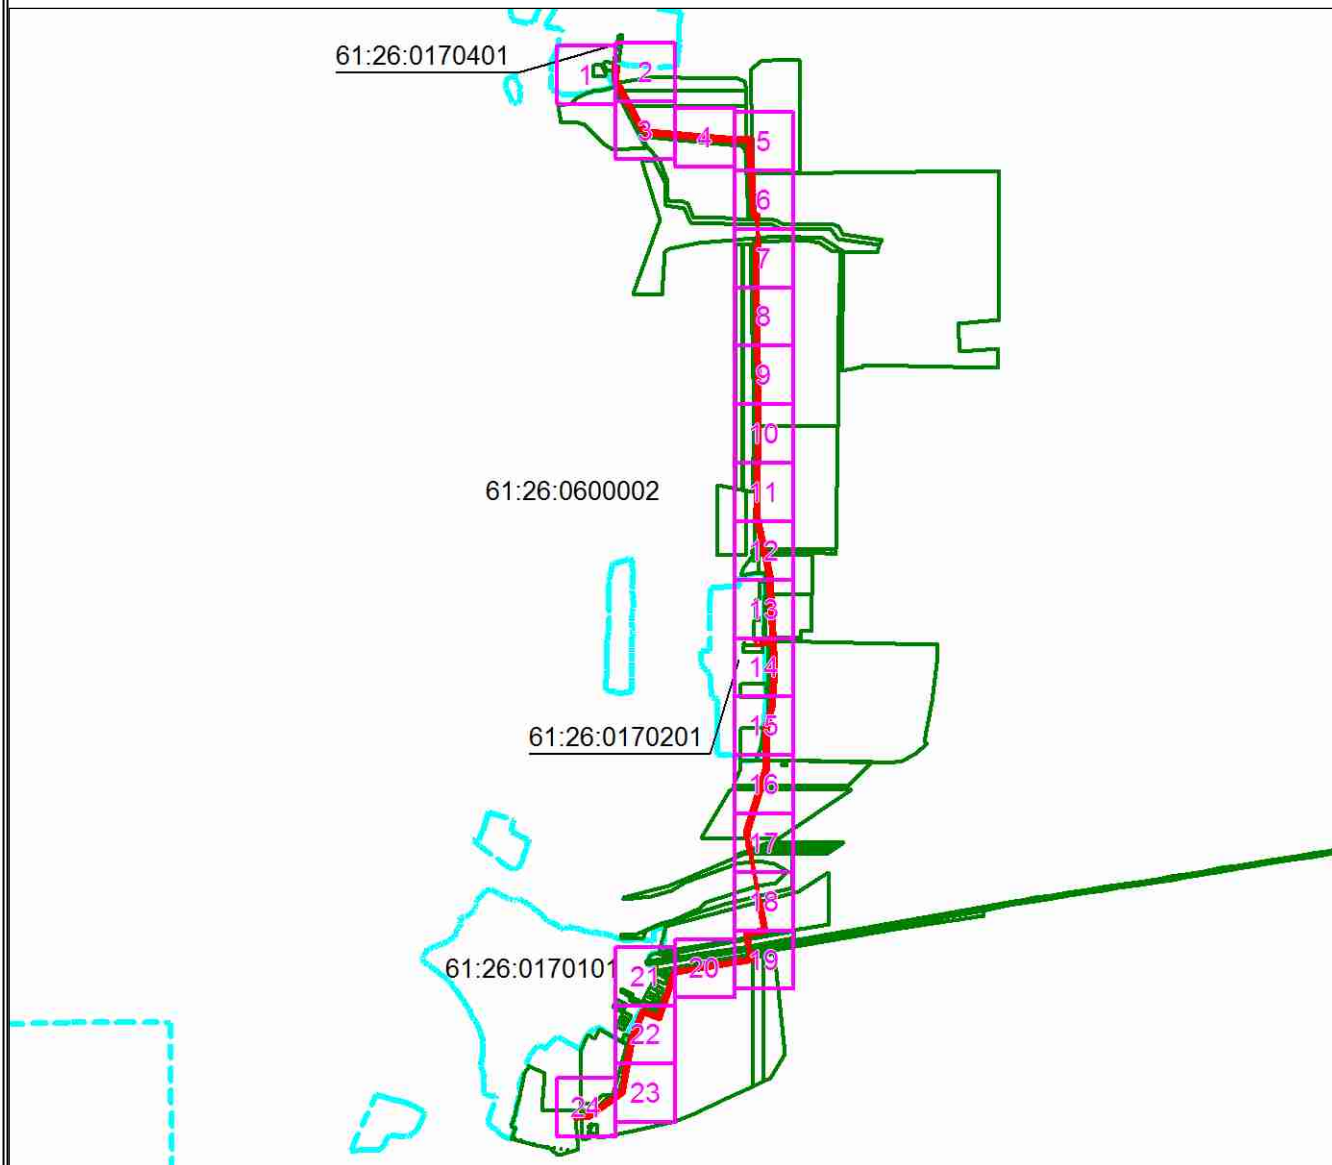

Масштаб 1: 45000 Используемые условные знаки и обозначения:

— область выносного листа,

23 — номер выносного листа.

Остальные используемые условные знаки и обозначения приведены на отдельной странице в конце раздела.

ГРАФИЧЕСКОЕ ОПИСАНИЕ


местоположения границ населенных пунктов, территориальных зон, особо охраняемых природных территорий, зон с особыми условиями использования территории

Публичный сервитут в отношении земель и земельных участков в целях строительства и эксплуатации линейного объекта «Межпоселковый газопровод от с. Ефремовка к х. Атамановка, х. Михайловка Неклиновского района Ростовской области»

(наименование объекта, местоположение границ которого описано)

Схема расположения границ публичного сервитута

Выносной лист №1

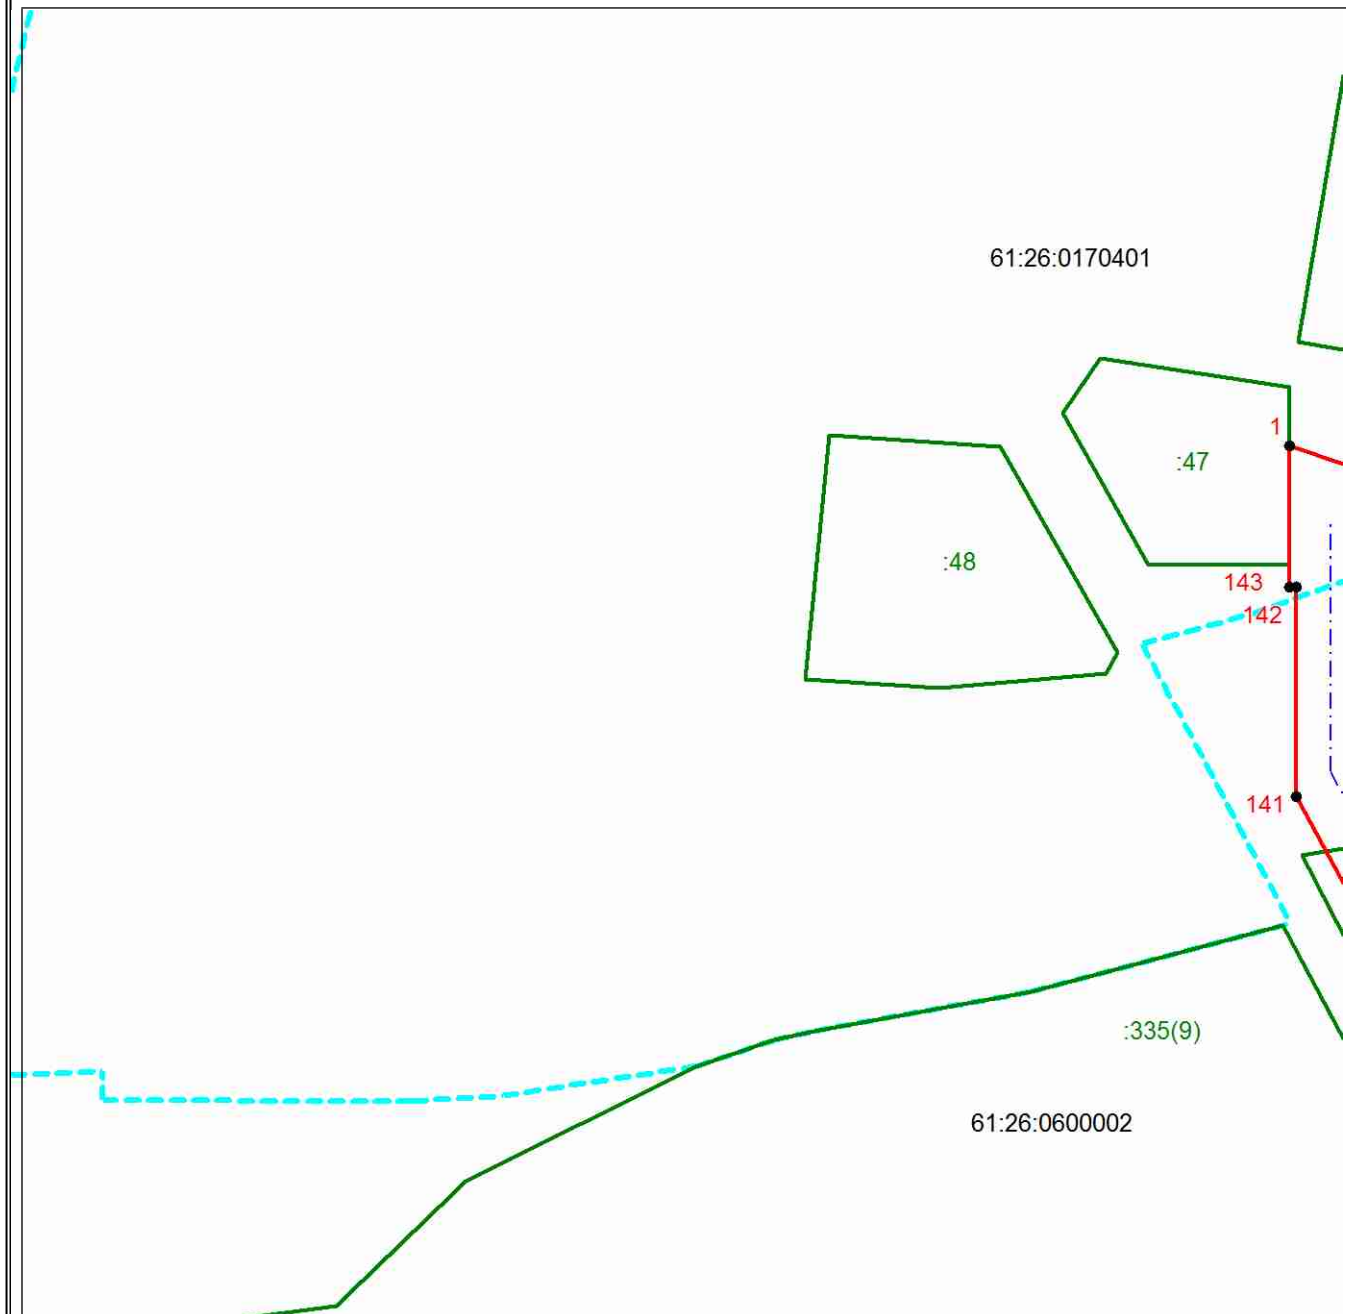

Масштаб 1:2000

Используемые условные знаки и обозначения приведены на отдельной странице в конце раздела.

ГРАФИЧЕСКОЕ ОПИСАНИЕ


местоположения границ населенных пунктов, территориальных зон, особо охраняемых природных территорий, зон с особыми условиями использования территории

Публичный сервитут в отношении земель и земельных участков в целях строительства и эксплуатации линейного объекта «Межпоселковый газопровод от с. Ефремовка к х. Атамановка, х. Михайловка Неклиновского района Ростовской области»

(наименование объекта, местоположение границ которого описано)

Схема расположения границ публичного сервитута

Выносной лист №2

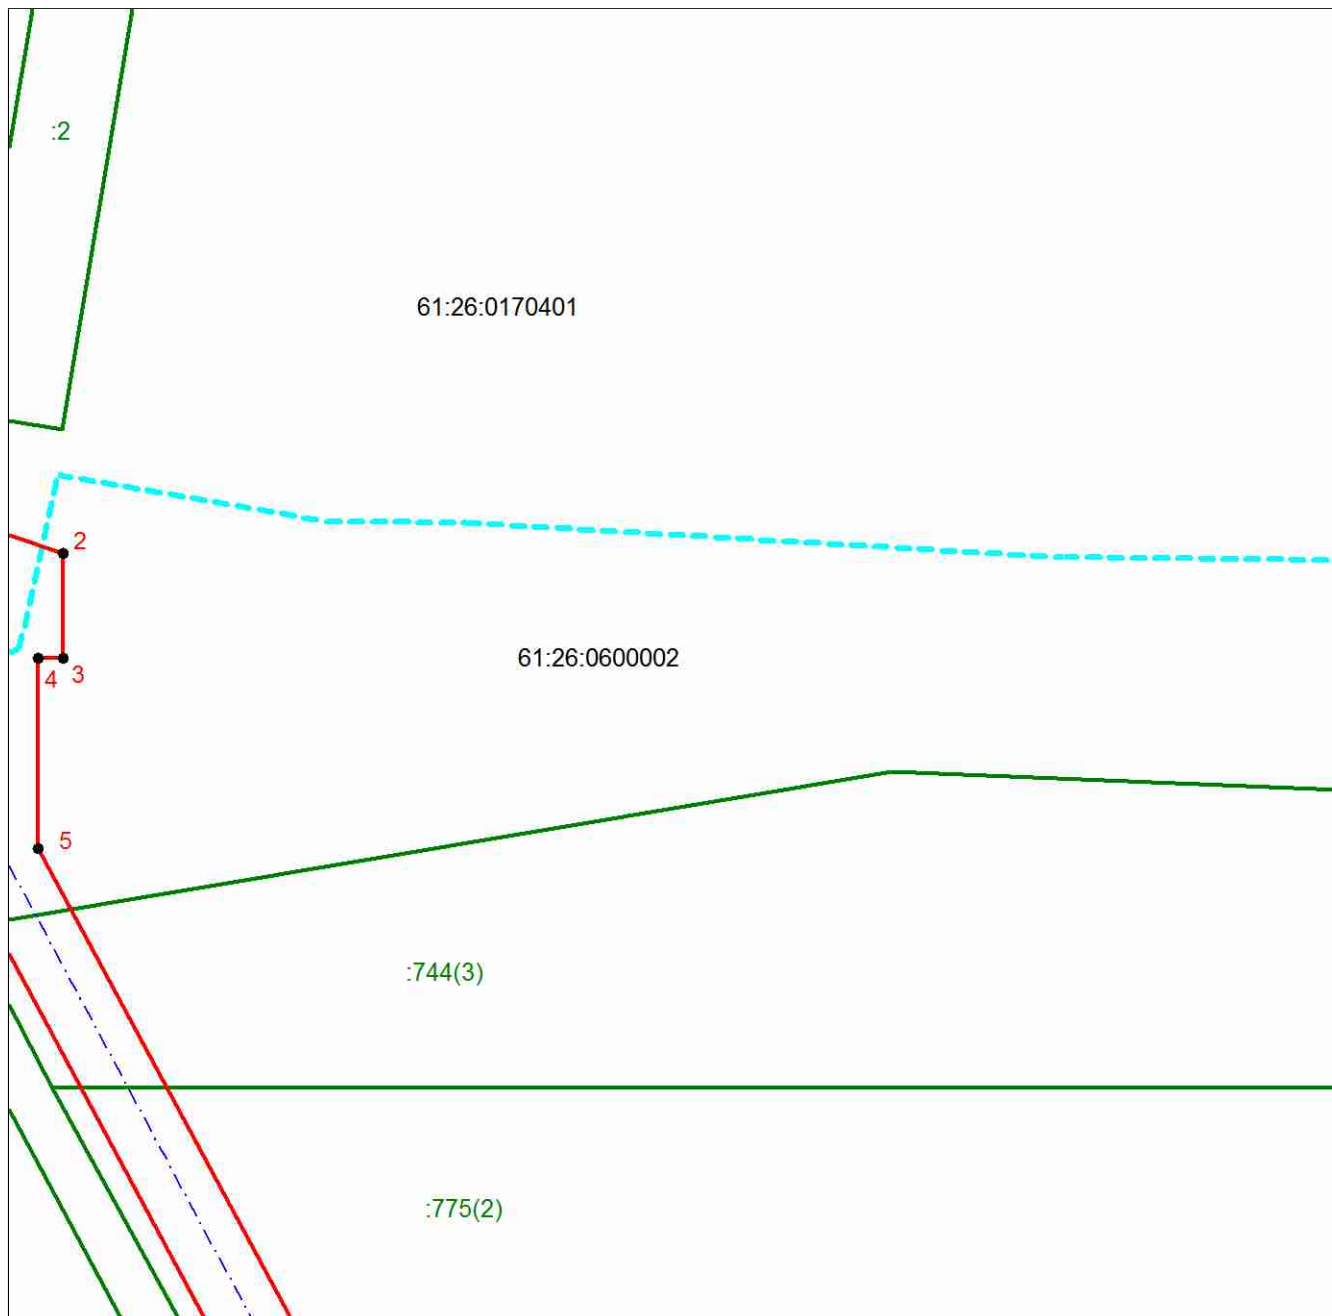

Масштаб 1:2000

Используемые условные знаки и обозначения приведены на отдельной странице в конце раздела.

ГРАФИЧЕСКОЕ ОПИСАНИЕ


местоположения границ населенных пунктов, территориальных зон, особо охраняемых природных территорий, зон с особыми условиями использования территории

Публичный сервитут в отношении земель и земельных участков в целях строительства и эксплуатации линейного объекта «Межпоселковый газопровод от с. Ефремовка к х. Атамановка, х. Михайловка Неклиновского района Ростовской области»

(наименование объекта, местоположение границ которого описано)

Схема расположения границ публичного сервитута

Выносной лист №3

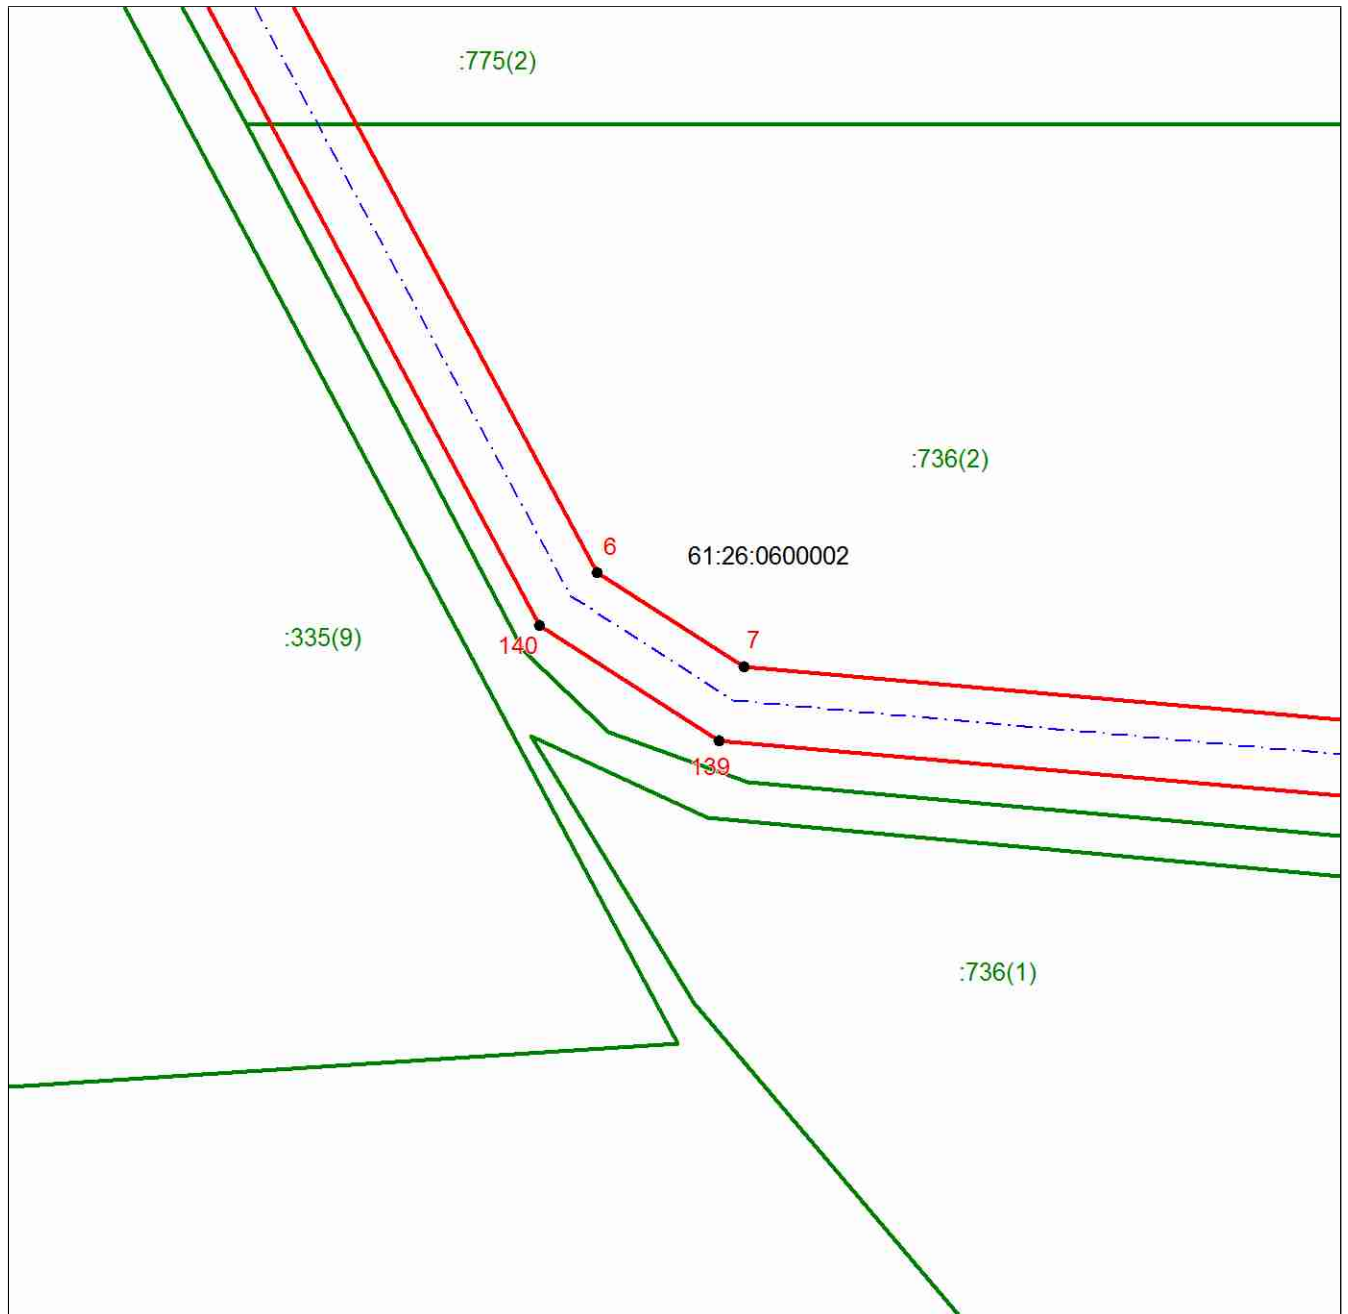

Масштаб 1:2000

Используемые условные знаки и обозначения приведены на отдельной странице в конце раздела.

ГРАФИЧЕСКОЕ ОПИСАНИЕ


местоположения границ населенных пунктов, территориальных зон, особо охраняемых природных территорий, зон с особыми условиями использования территории

Публичный сервитут в отношении земель и земельных участков в целях строительства и эксплуатации линейного объекта «Межпоселковый газопровод от с. Ефремовка к х. Атамановка, х. Михайловка Неклиновского района Ростовской области»

(наименование объекта, местоположение границ которого описано)

Схема расположения границ публичного сервитута

Выносной лист №4

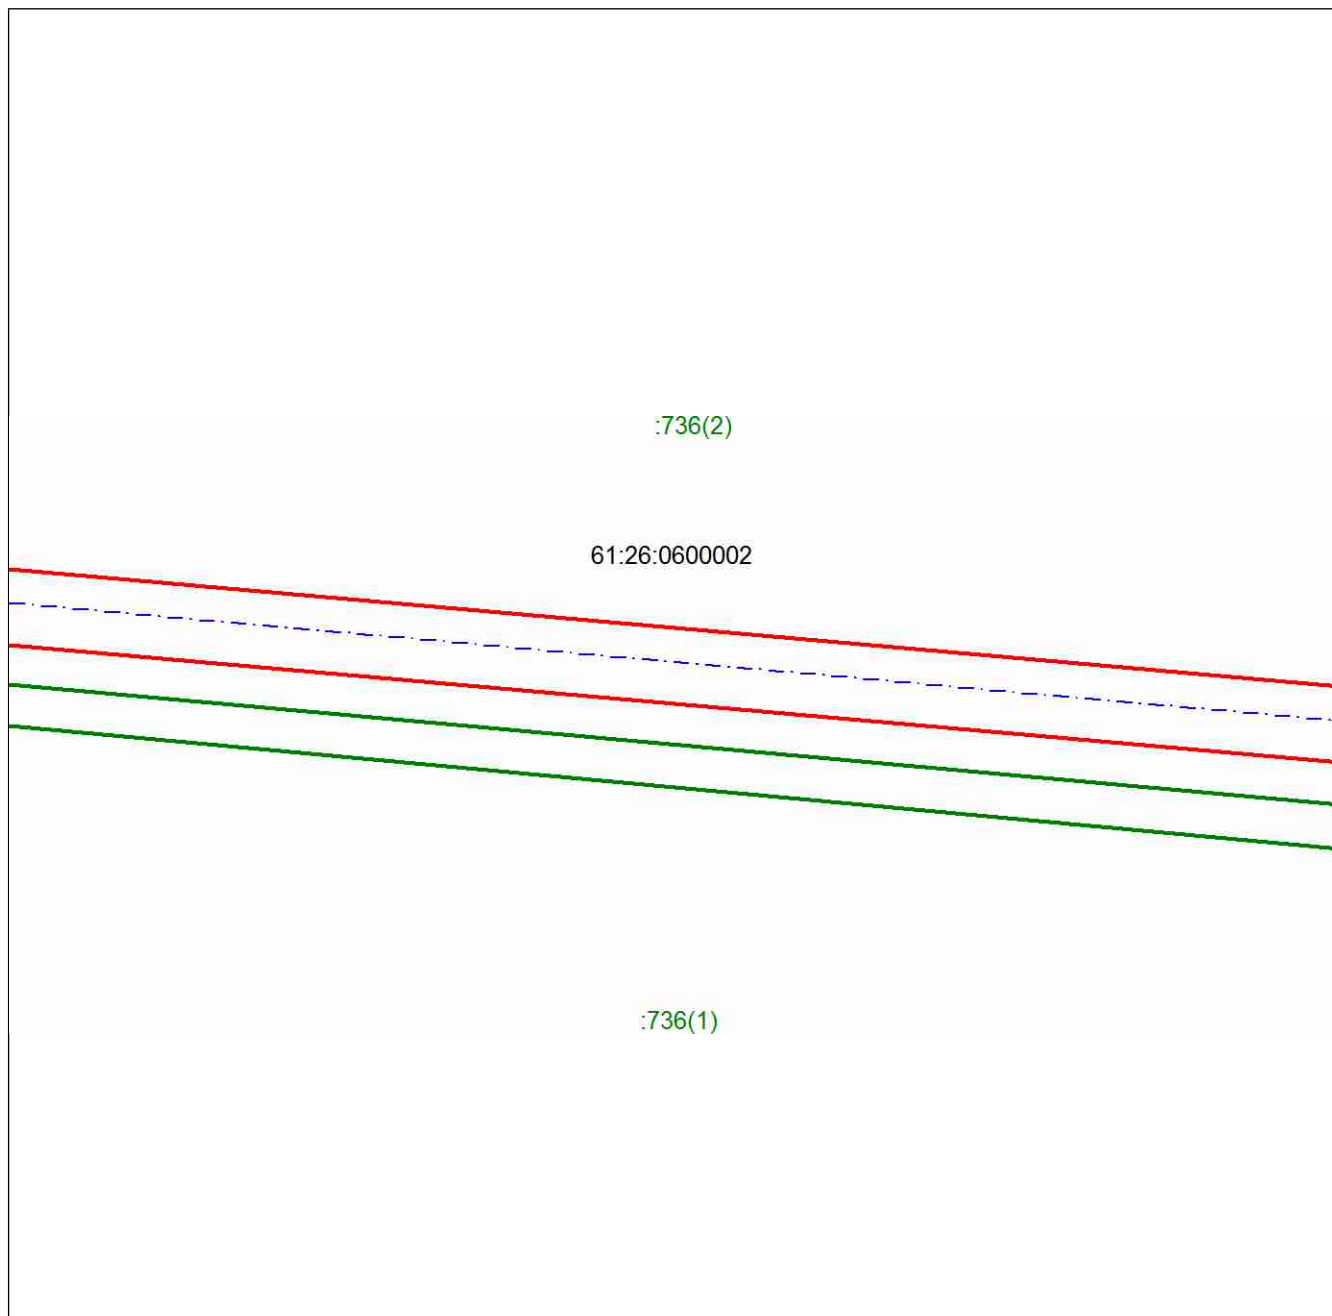

Масштаб 1:2000

Используемые условные знаки и обозначения приведены на отдельной странице в конце раздела.

ГРАФИЧЕСКОЕ ОПИСАНИЕ

местоположения границ населенных пунктов, территориальных зон, особо охраняемых природных территорий, зон с особыми условиями использования территории

Публичный сервитут в отношении земель и земельных участков в целях строительства и эксплуатации линейного объекта «Межпоселковый газопровод от с. Ефремовка к х. Атамановка, х. Михайловка Неклиновского района Ростовской области»

(наименование объекта, местоположение границ которого описано)

Схема расположения границ публичного сервитута

Выносной лист №5



Масштаб 1:2000

Используемые условные знаки и обозначения приведены на отдельной странице в конце раздела.

ГРАФИЧЕСКОЕ ОПИСАНИЕ


местоположения границ населенных пунктов, территориальных зон, особо охраняемых природных территорий, зон с особыми условиями использования территории

Публичный сервитут в отношении земель и земельных участков в целях строительства и эксплуатации линейного объекта «Межпоселковый газопровод от с. Ефремовка к х. Атамановка, х. Михайловка Неклиновского района Ростовской области»

(наименование объекта, местоположение границ которого описано)

Схема расположения границ публичного сервитута

Выносной лист №6

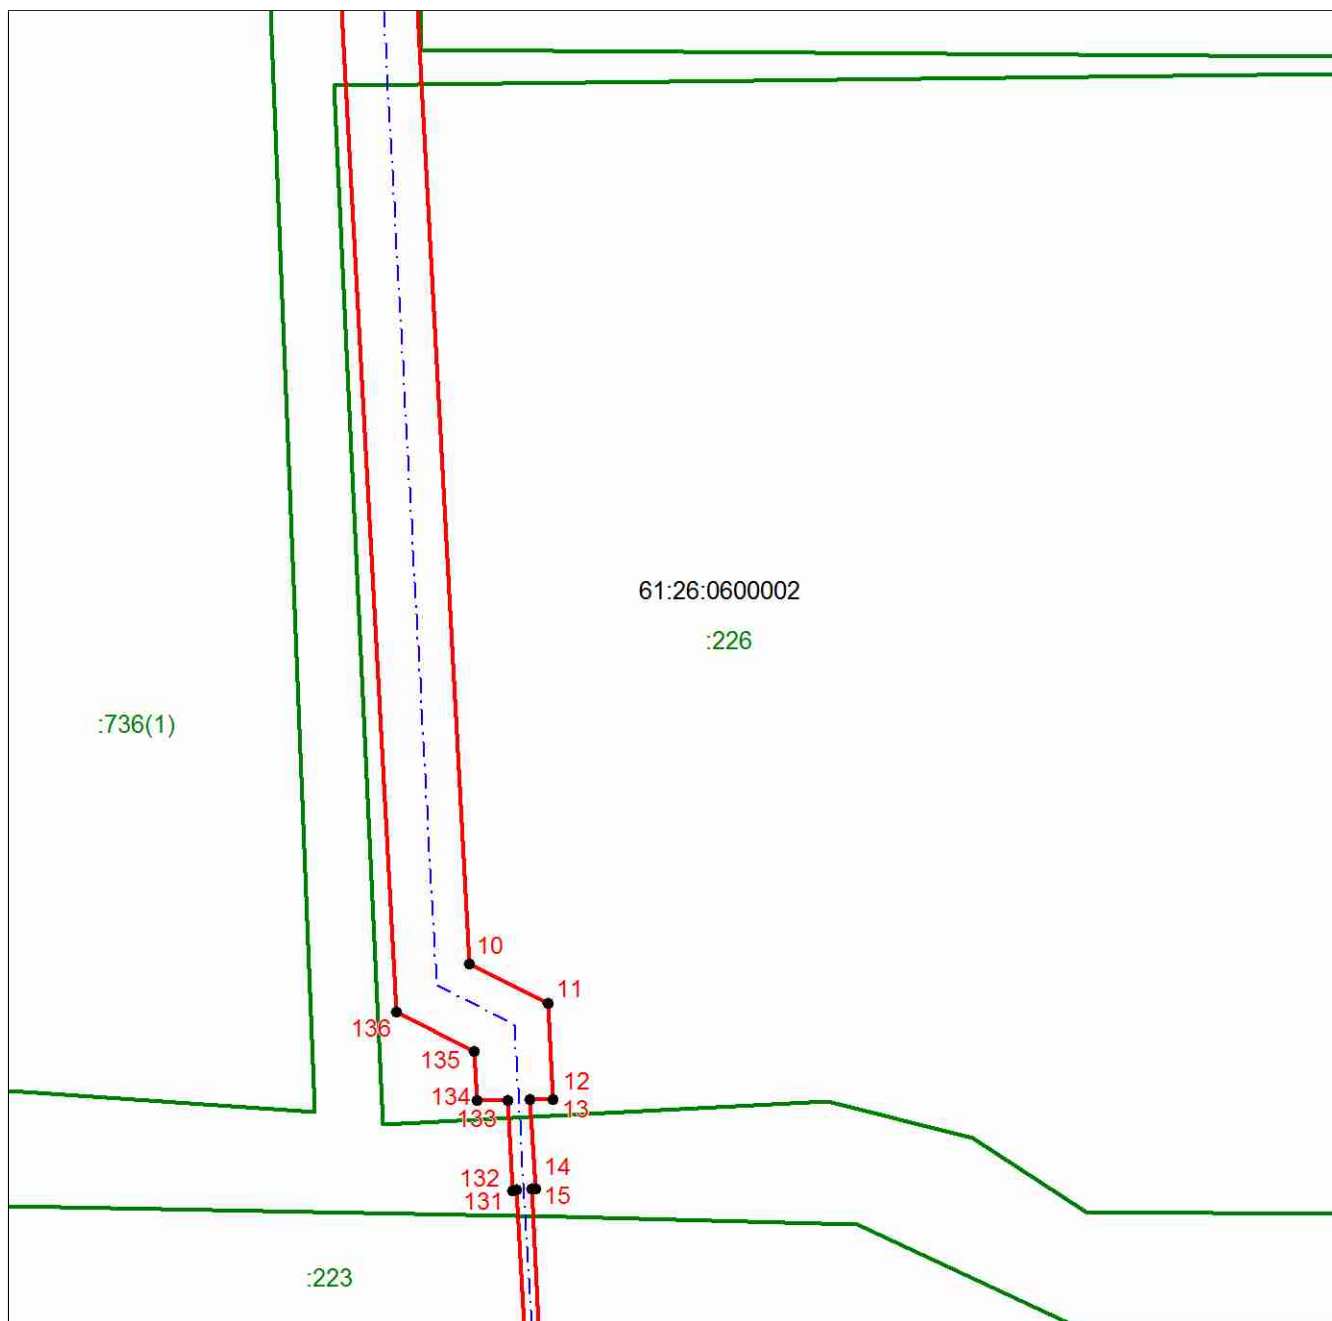

Масштаб 1:2000

Используемые условные знаки и обозначения приведены на отдельной странице в конце раздела.

ГРАФИЧЕСКОЕ ОПИСАНИЕ


местоположения границ населенных пунктов, территориальных зон, особо охраняемых природных территорий, зон с особыми условиями использования территории

Публичный сервитут в отношении земель и земельных участков в целях строительства и эксплуатации линейного объекта «Межпоселковый газопровод от с. Ефремовка к х. Атамановка, х. Михайловка Неклиновского района Ростовской области»

(наименование объекта, местоположение границ которого описано)

Схема расположения границ публичного сервитута

Выносной лист №7

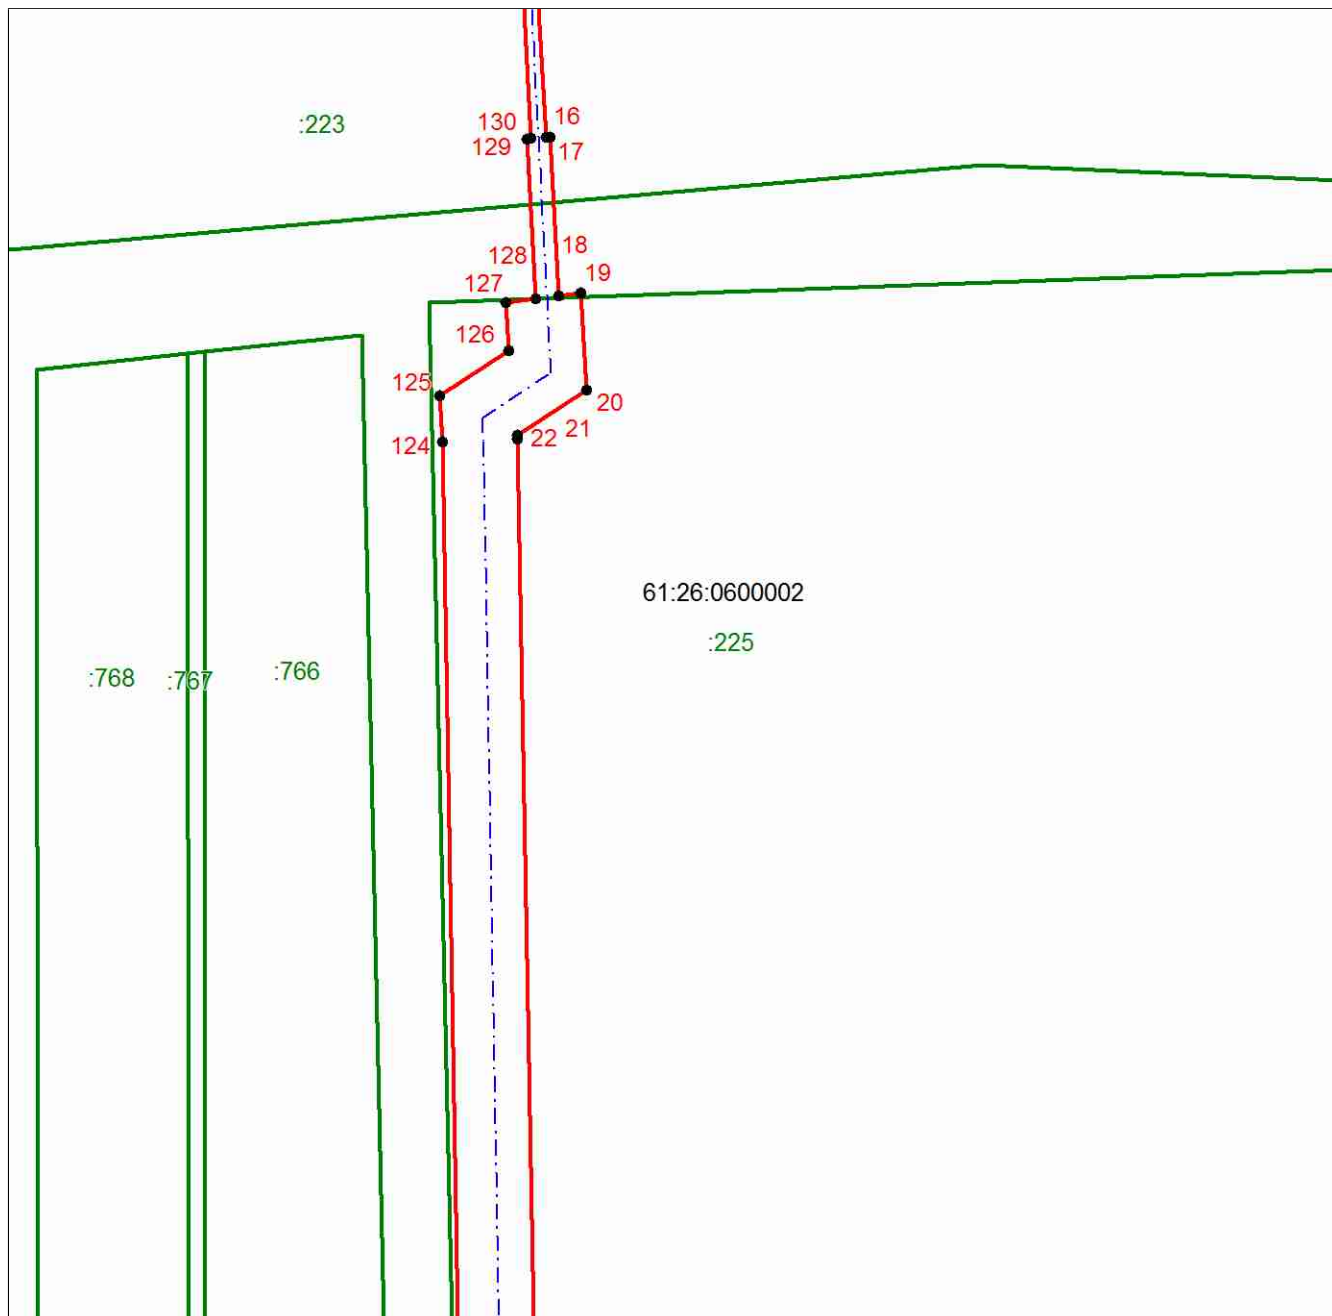

Масштаб 1:2000

Используемые условные знаки и обозначения приведены на отдельной странице в конце раздела.

ГРАФИЧЕСКОЕ ОПИСАНИЕ


местоположения границ населенных пунктов, территориальных зон, особо охраняемых природных территорий, зон с особыми условиями использования территории

Публичный сервитут в отношении земель и земельных участков в целях строительства и эксплуатации линейного объекта «Межпоселковый газопровод от с. Ефремовка к х. Атамановка, х. Михайловка Неклиновского района Ростовской области»

(наименование объекта, местоположение границ которого описано)

Схема расположения границ публичного сервитута

Выносной лист №8

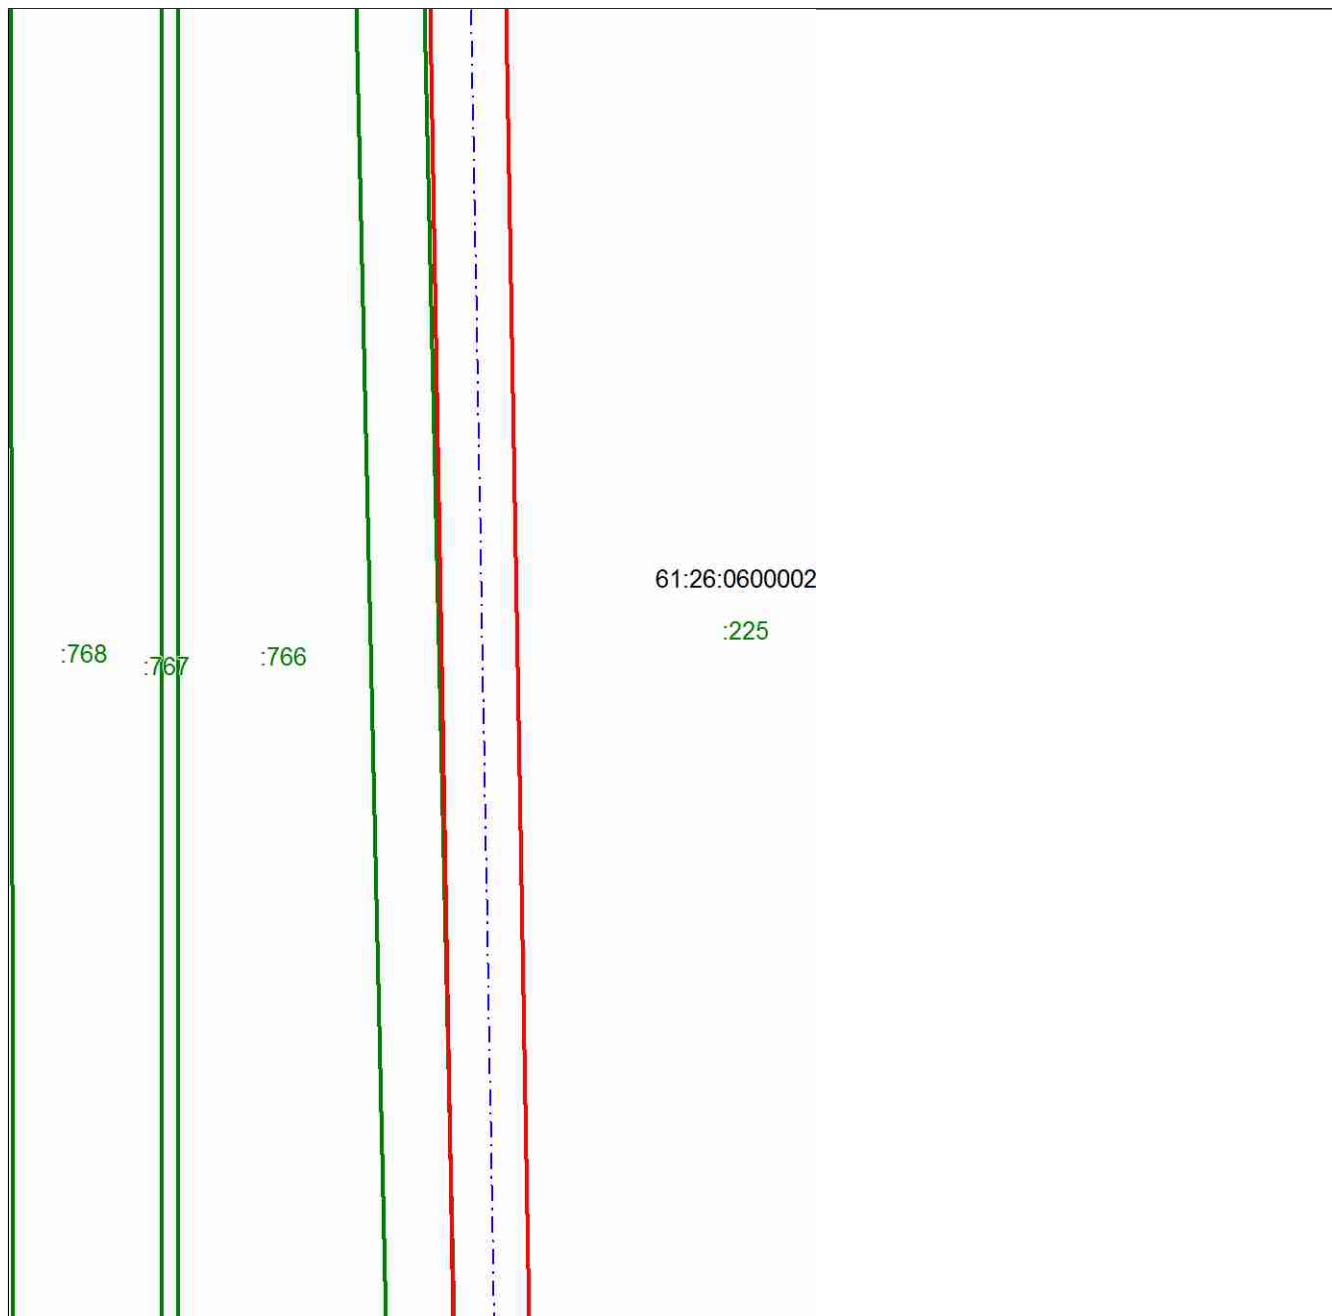

Масштаб 1:2000

Используемые условные знаки и обозначения приведены на отдельной странице в конце раздела.

ГРАФИЧЕСКОЕ ОПИСАНИЕ


местоположения границ населенных пунктов, территориальных зон, особо охраняемых природных территорий, зон с особыми условиями использования территории

Публичный сервитут в отношении земель и земельных участков в целях строительства и эксплуатации линейного объекта «Межпоселковый газопровод от с. Ефремовка к х. Атамановка, х. Михайловка Неклиновского района Ростовской области»

(наименование объекта, местоположение границ которого описано)

Схема расположения границ публичного сервитута

Выносной лист №9

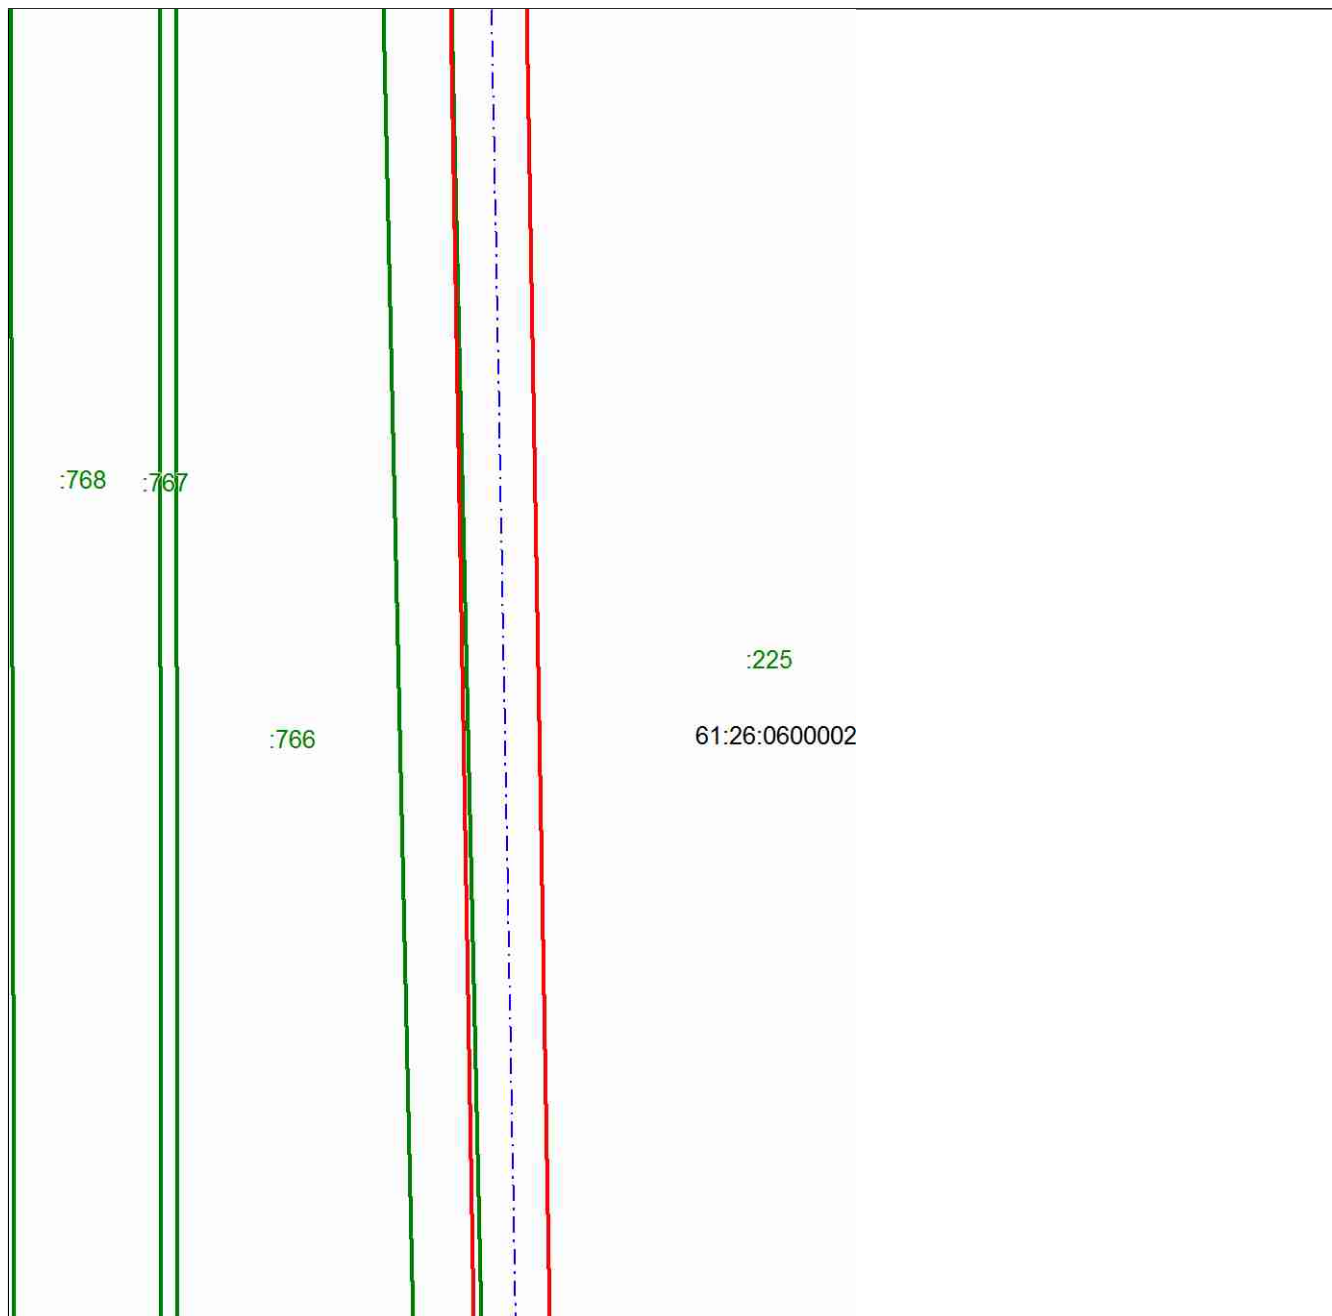

Масштаб 1:2000

Используемые условные знаки и обозначения приведены на отдельной странице в конце раздела.

ГРАФИЧЕСКОЕ ОПИСАНИЕ


местоположения границ населенных пунктов, территориальных зон, особо охраняемых природных территорий, зон с особыми условиями использования территории

Публичный сервитут в отношении земель и земельных участков в целях строительства и эксплуатации линейного объекта «Межпоселковый газопровод от с. Ефремовка к х. Атамановка, х. Михайловка Неклиновского района Ростовской области»

(наименование объекта, местоположение границ которого описано)

Схема расположения границ публичного сервитута

Выносной лист №10

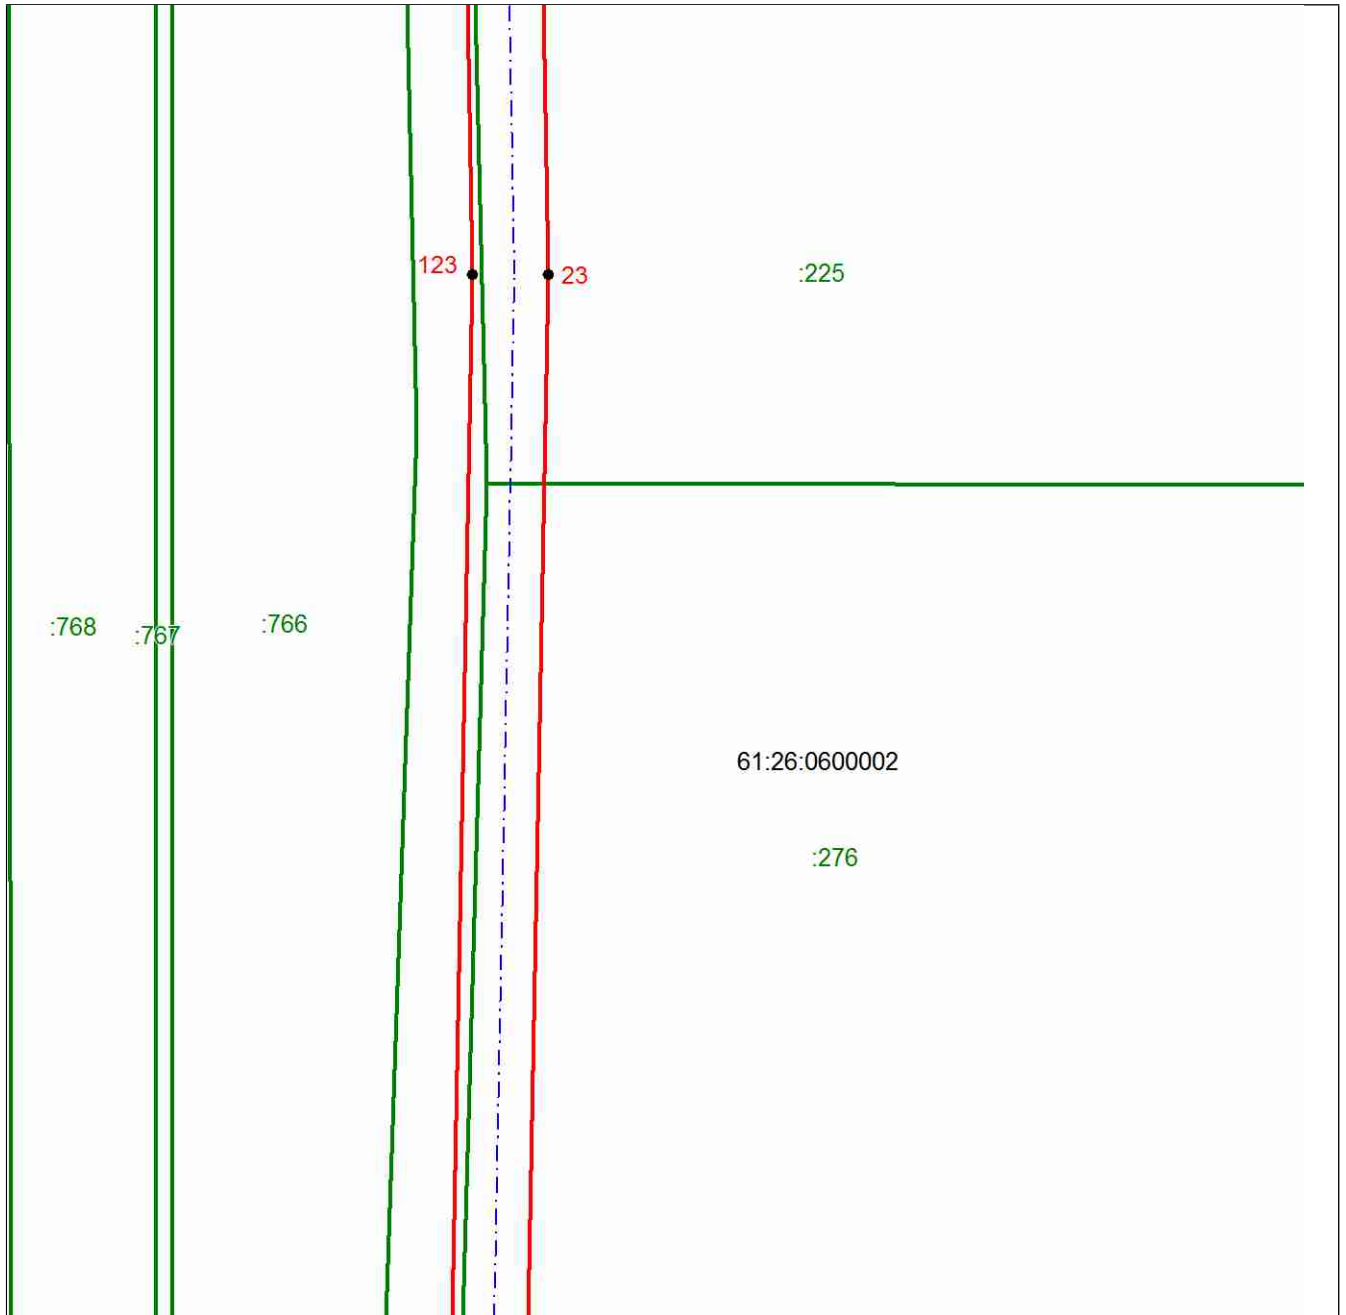

Масштаб 1:2000

Используемые условные знаки и обозначения приведены на отдельной странице в конце раздела.

ГРАФИЧЕСКОЕ ОПИСАНИЕ

местоположения границ населенных пунктов, территориальных зон, особо охраняемых природных территорий, зон с особыми условиями использования территории

Публичный сервитут в отношении земель и земельных участков в целях строительства и эксплуатации линейного объекта «Межпоселковый газопровод от с. Ефремовка к х. Атамановка, х. Михайловка Неклиновского района Ростовской области»

(наименование объекта, местоположение границ которого описано)

Схема расположения границ публичного сервитута

Выносной лист №11



Масштаб 1:2000

Используемые условные знаки и обозначения приведены на отдельной странице в конце раздела.

ГРАФИЧЕСКОЕ ОПИСАНИЕ


местоположения границ населенных пунктов, территориальных зон, особо охраняемых природных территорий, зон с особыми условиями использования территории

Публичный сервитут в отношении земель и земельных участков в целях строительства и эксплуатации линейного объекта «Межпоселковый газопровод от с. Ефремовка к х. Атамановка, х. Михайловка Неклиновского района Ростовской области»

(наименование объекта, местоположение границ которого описано)

Схема расположения границ публичного сервитута

Выносной лист №12

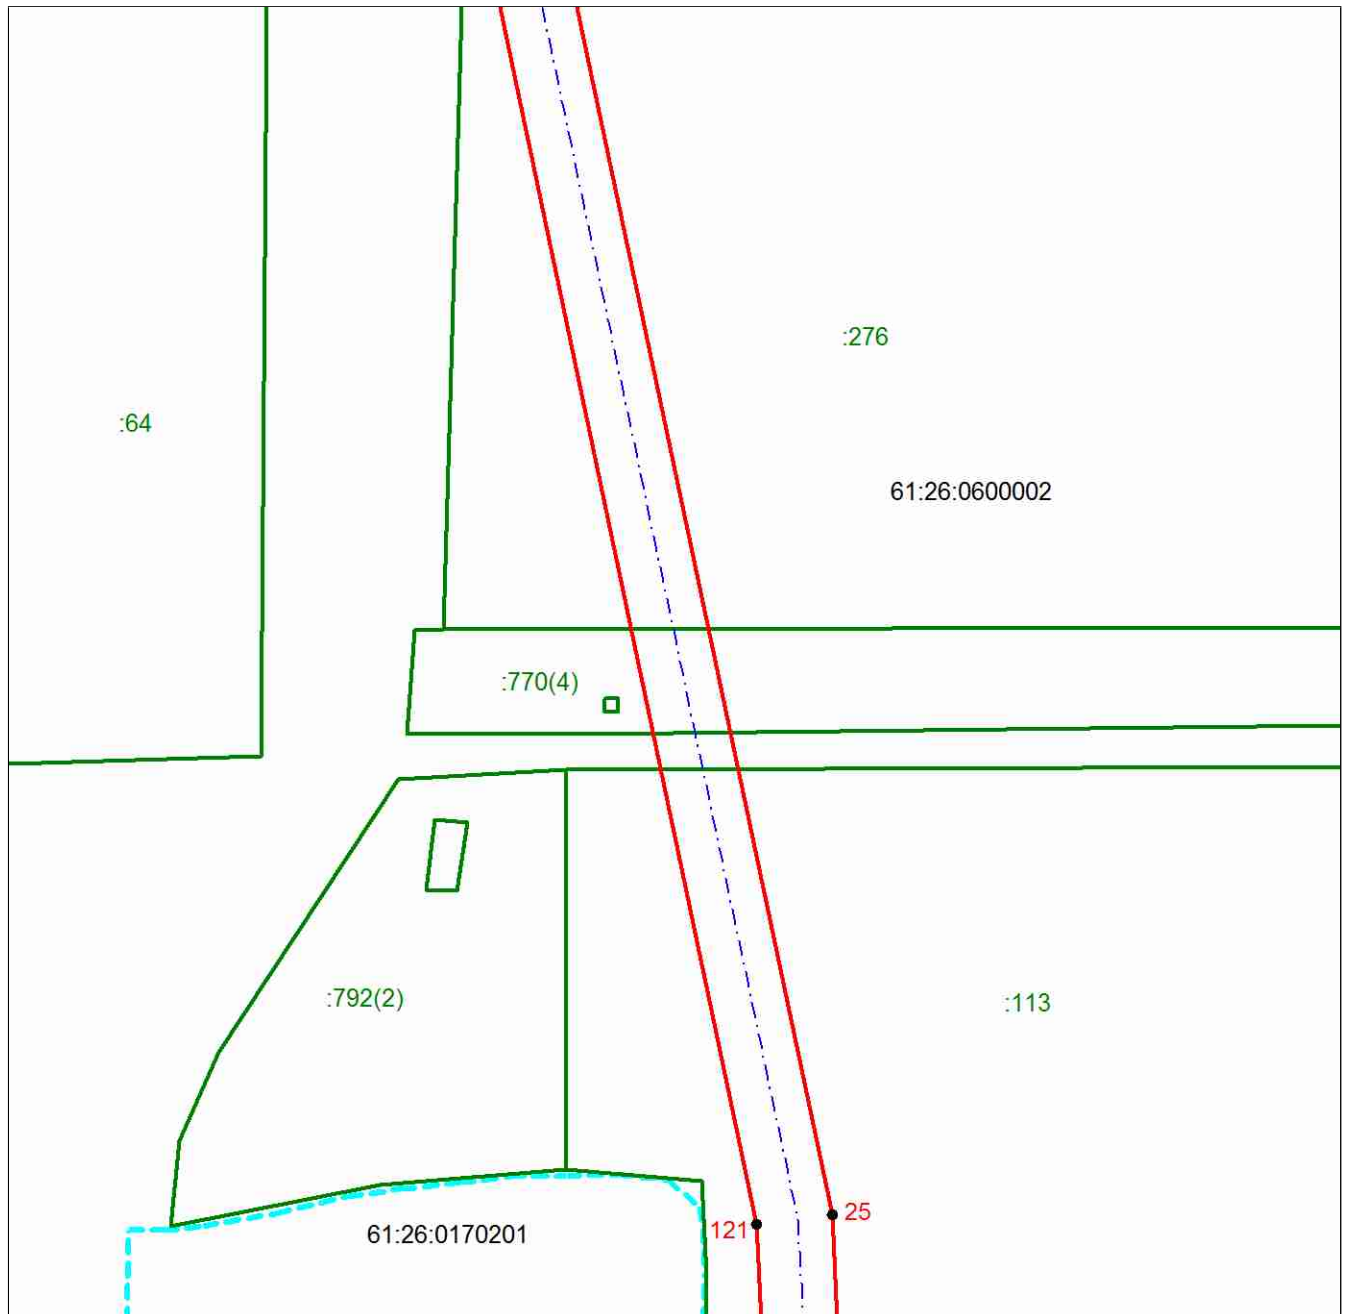

Масштаб 1:2000

Используемые условные знаки и обозначения приведены на отдельной странице в конце раздела.

ГРАФИЧЕСКОЕ ОПИСАНИЕ


местоположения границ населенных пунктов, территориальных зон, особо охраняемых природных территорий, зон с особыми условиями использования территории

Публичный сервитут в отношении земель и земельных участков в целях строительства и эксплуатации линейного объекта «Межпоселковый газопровод от с. Ефремовка к х. Атамановка, х. Михайловка Неклиновского района Ростовской области»

(наименование объекта, местоположение границ которого описано)

Схема расположения границ публичного сервитута

Выносной лист №13

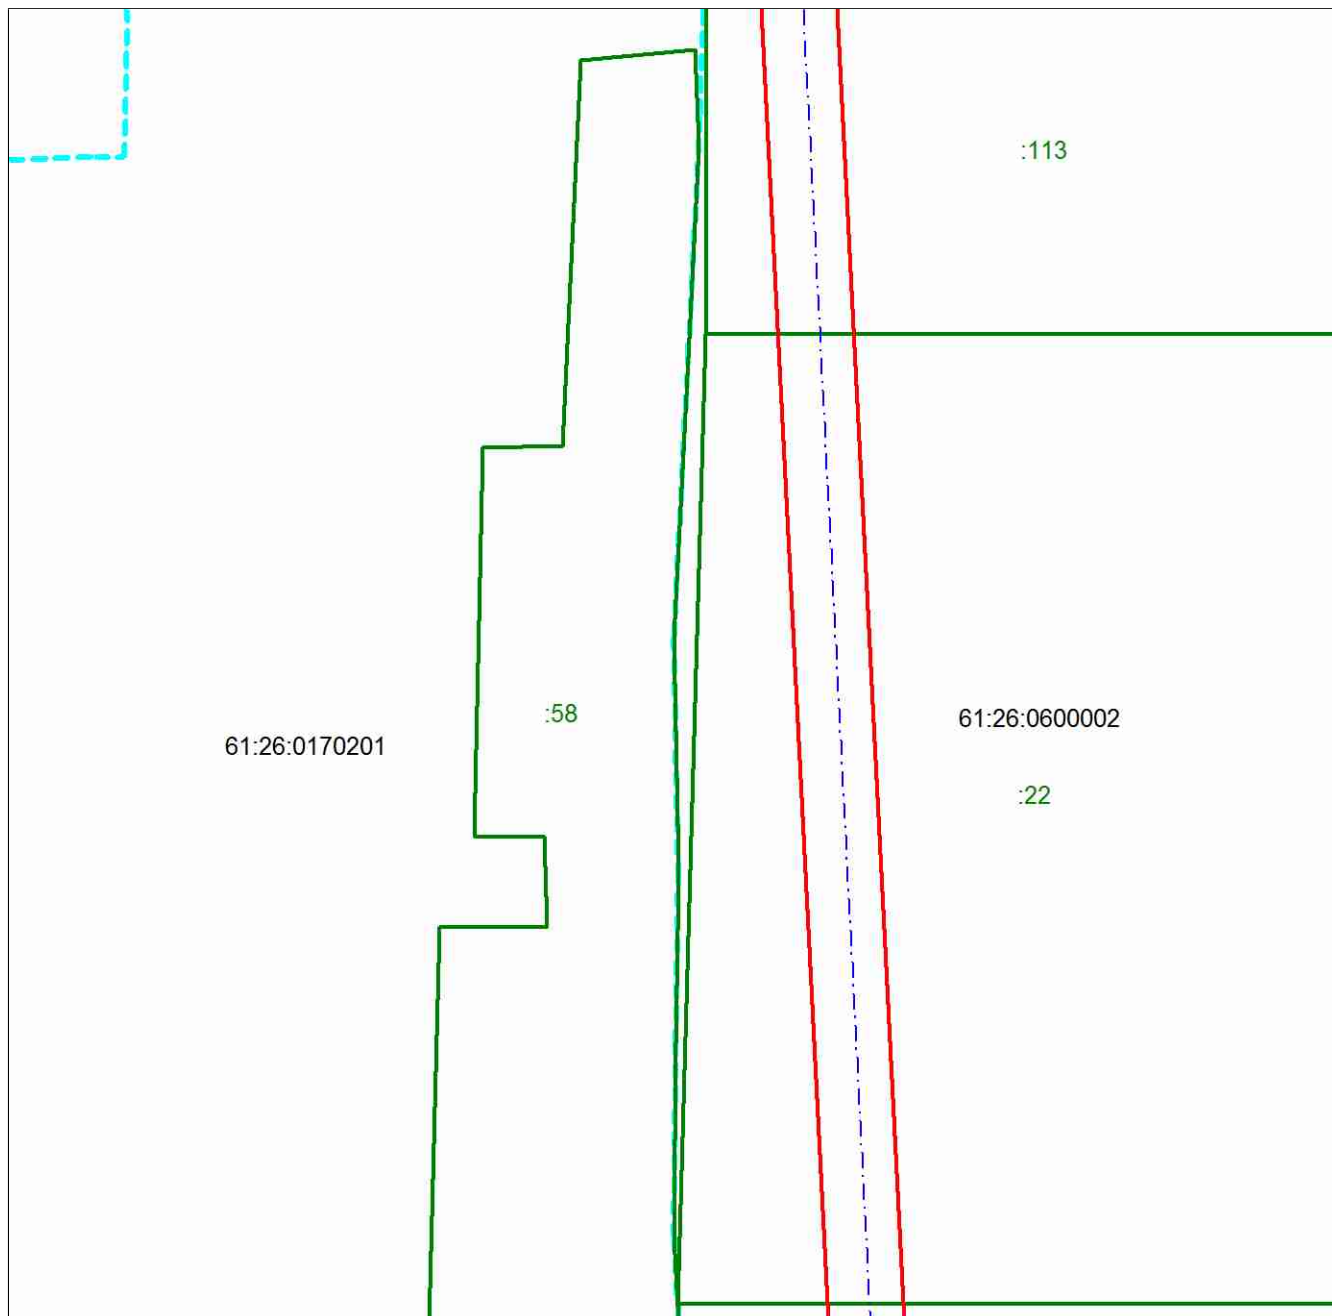

Масштаб 1:2000

Используемые условные знаки и обозначения приведены на отдельной странице в конце раздела.

ГРАФИЧЕСКОЕ ОПИСАНИЕ


местоположения границ населенных пунктов, территориальных зон, особо охраняемых природных территорий, зон с особыми условиями использования территории

Публичный сервитут в отношении земель и земельных участков в целях строительства и эксплуатации линейного объекта «Межпоселковый газопровод от с. Ефремовка к х. Атамановка, х. Михайловка Неклиновского района Ростовской области»

(наименование объекта, местоположение границ которого описано)

Схема расположения границ публичного сервитута

Выносной лист №14

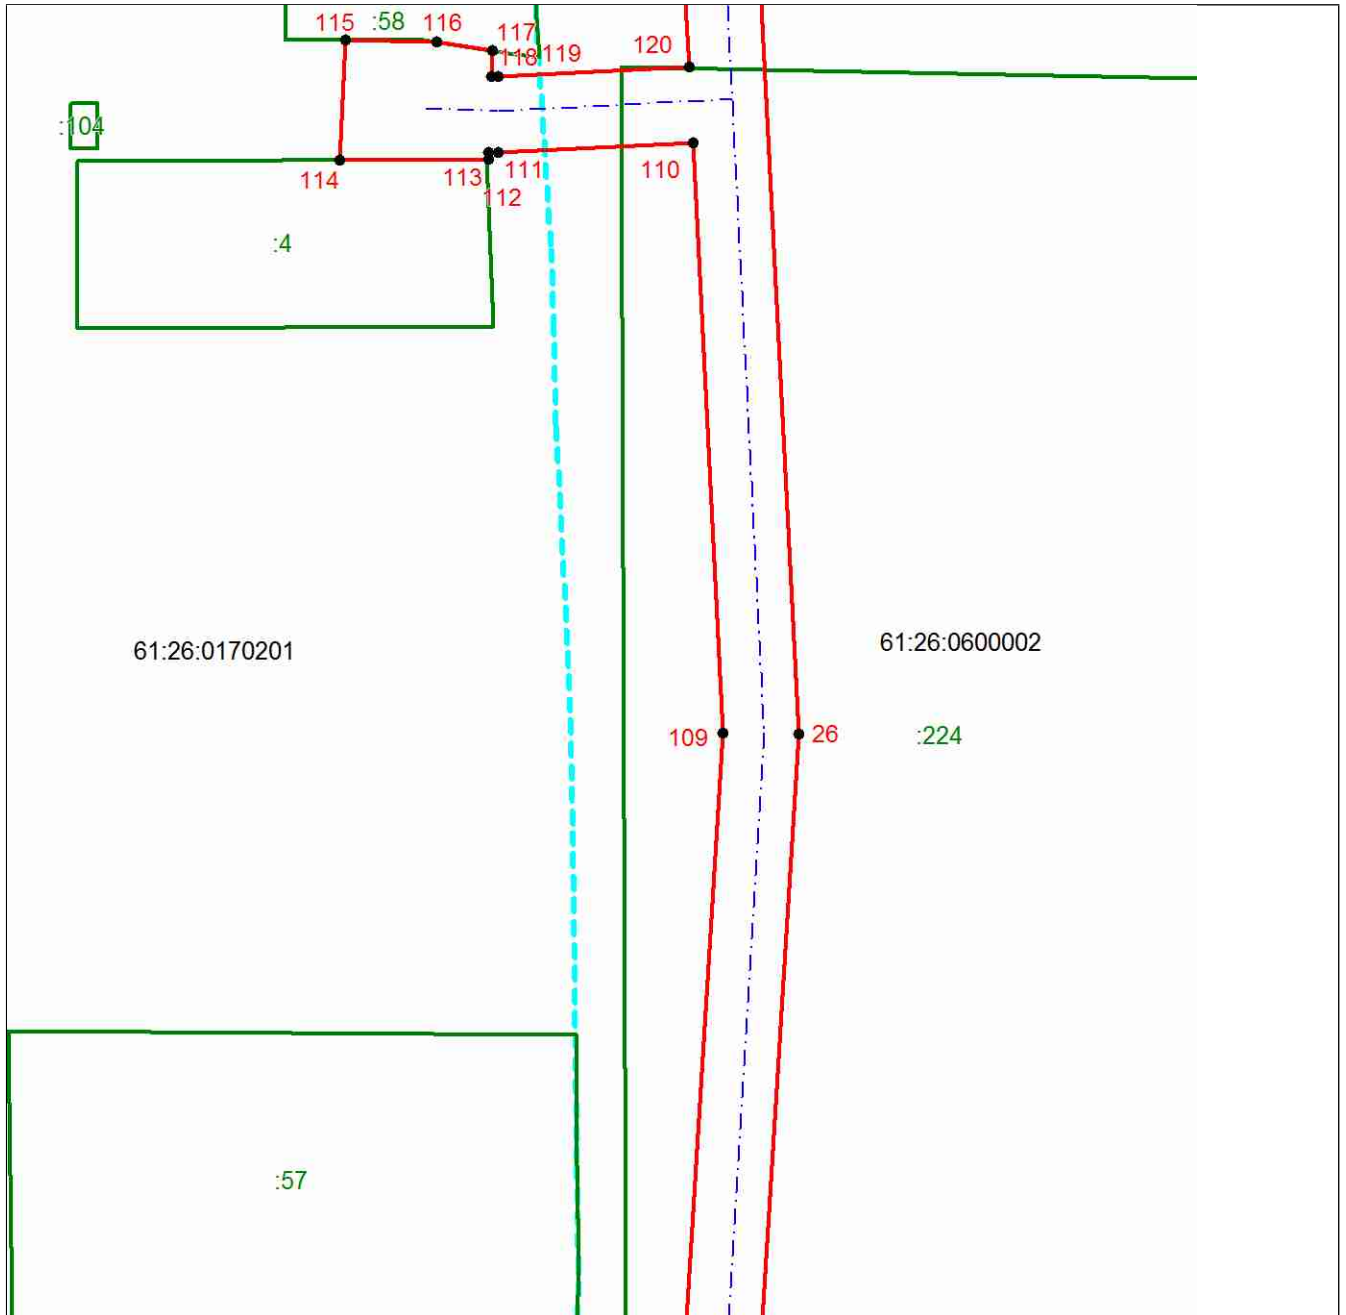

Масштаб 1:2000

Используемые условные знаки и обозначения приведены на отдельной странице в конце раздела.

ГРАФИЧЕСКОЕ ОПИСАНИЕ

местоположения границ населенных пунктов, территориальных зон, особо охраняемых природных территорий, зон с особыми условиями использования территории

Публичный сервитут в отношении земель и земельных участков в целях строительства и эксплуатации линейного объекта «Межпоселковый газопровод от с. Ефремовка к х. Атамановка, х. Михайловка Неклиновского района Ростовской области»

(наименование объекта, местоположение границ которого описано)

Схема расположения границ публичного сервитута

Выносной лист №15



Масштаб 1:2000

Используемые условные знаки и обозначения приведены на отдельной странице в конце раздела.

ГРАФИЧЕСКОЕ ОПИСАНИЕ


местоположения границ населенных пунктов, территориальных зон, особо охраняемых природных территорий, зон с особыми условиями использования территории

Публичный сервитут в отношении земель и земельных участков в целях строительства и эксплуатации линейного объекта «Межпоселковый газопровод от с. Ефремовка к х. Атамановка, х. Михайловка Неклиновского района Ростовской области»

(наименование объекта, местоположение границ которого описано)

Схема расположения границ публичного сервитута

Выносной лист №16

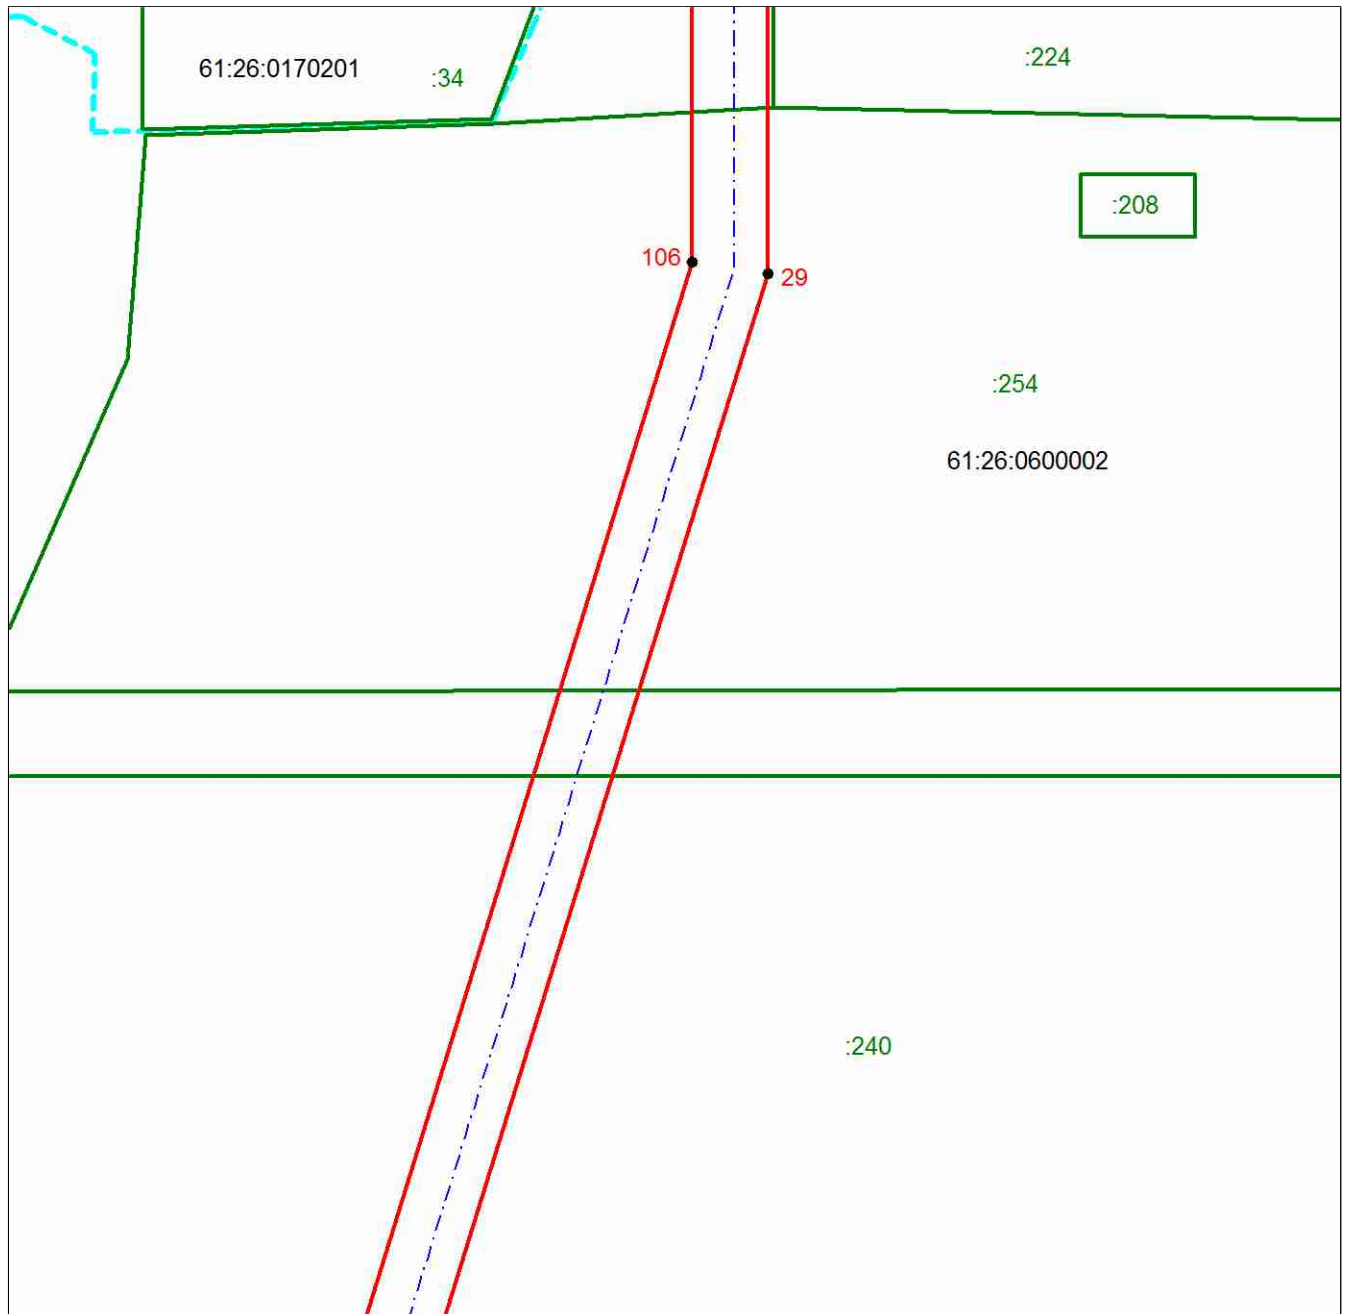

Масштаб 1:2000

Используемые условные знаки и обозначения приведены на отдельной странице в конце раздела.

ГРАФИЧЕСКОЕ ОПИСАНИЕ


местоположения границ населенных пунктов, территориальных зон, особо охраняемых природных территорий, зон с особыми условиями использования территории

Публичный сервитут в отношении земель и земельных участков в целях строительства и эксплуатации линейного объекта «Межпоселковый газопровод от с. Ефремовка к х. Атамановка, х. Михайловка Неклиновского района Ростовской области»

(наименование объекта, местоположение границ которого описано)

Схема расположения границ публичного сервитута

Выносной лист №17

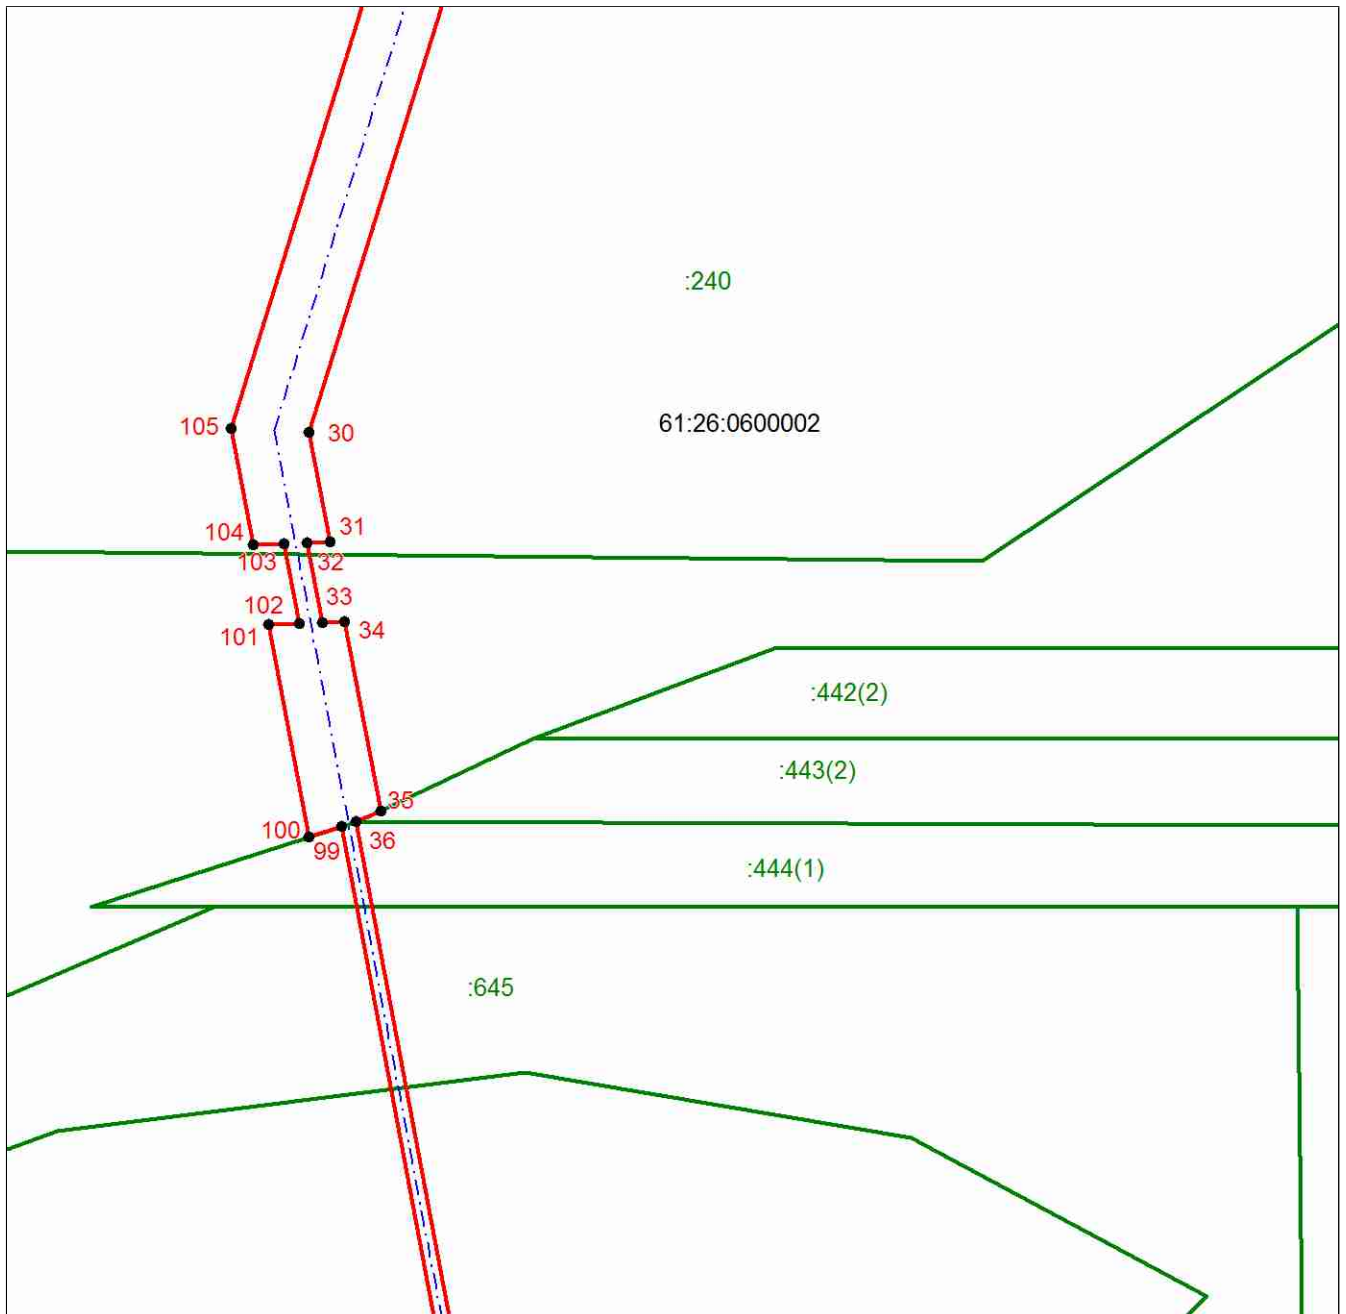

Масштаб 1:2000

Используемые условные знаки и обозначения приведены на отдельной странице в конце раздела.

ГРАФИЧЕСКОЕ ОПИСАНИЕ


местоположения границ населенных пунктов, территориальных зон, особо охраняемых природных территорий, зон с особыми условиями использования территории

Публичный сервитут в отношении земель и земельных участков в целях строительства и эксплуатации линейного объекта «Межпоселковый газопровод от с. Ефремовка к х. Атамановка, х. Михайловка Неклиновского района Ростовской области»

(наименование объекта, местоположение границ которого описано)

Схема расположения границ публичного сервитута

Выносной лист №18

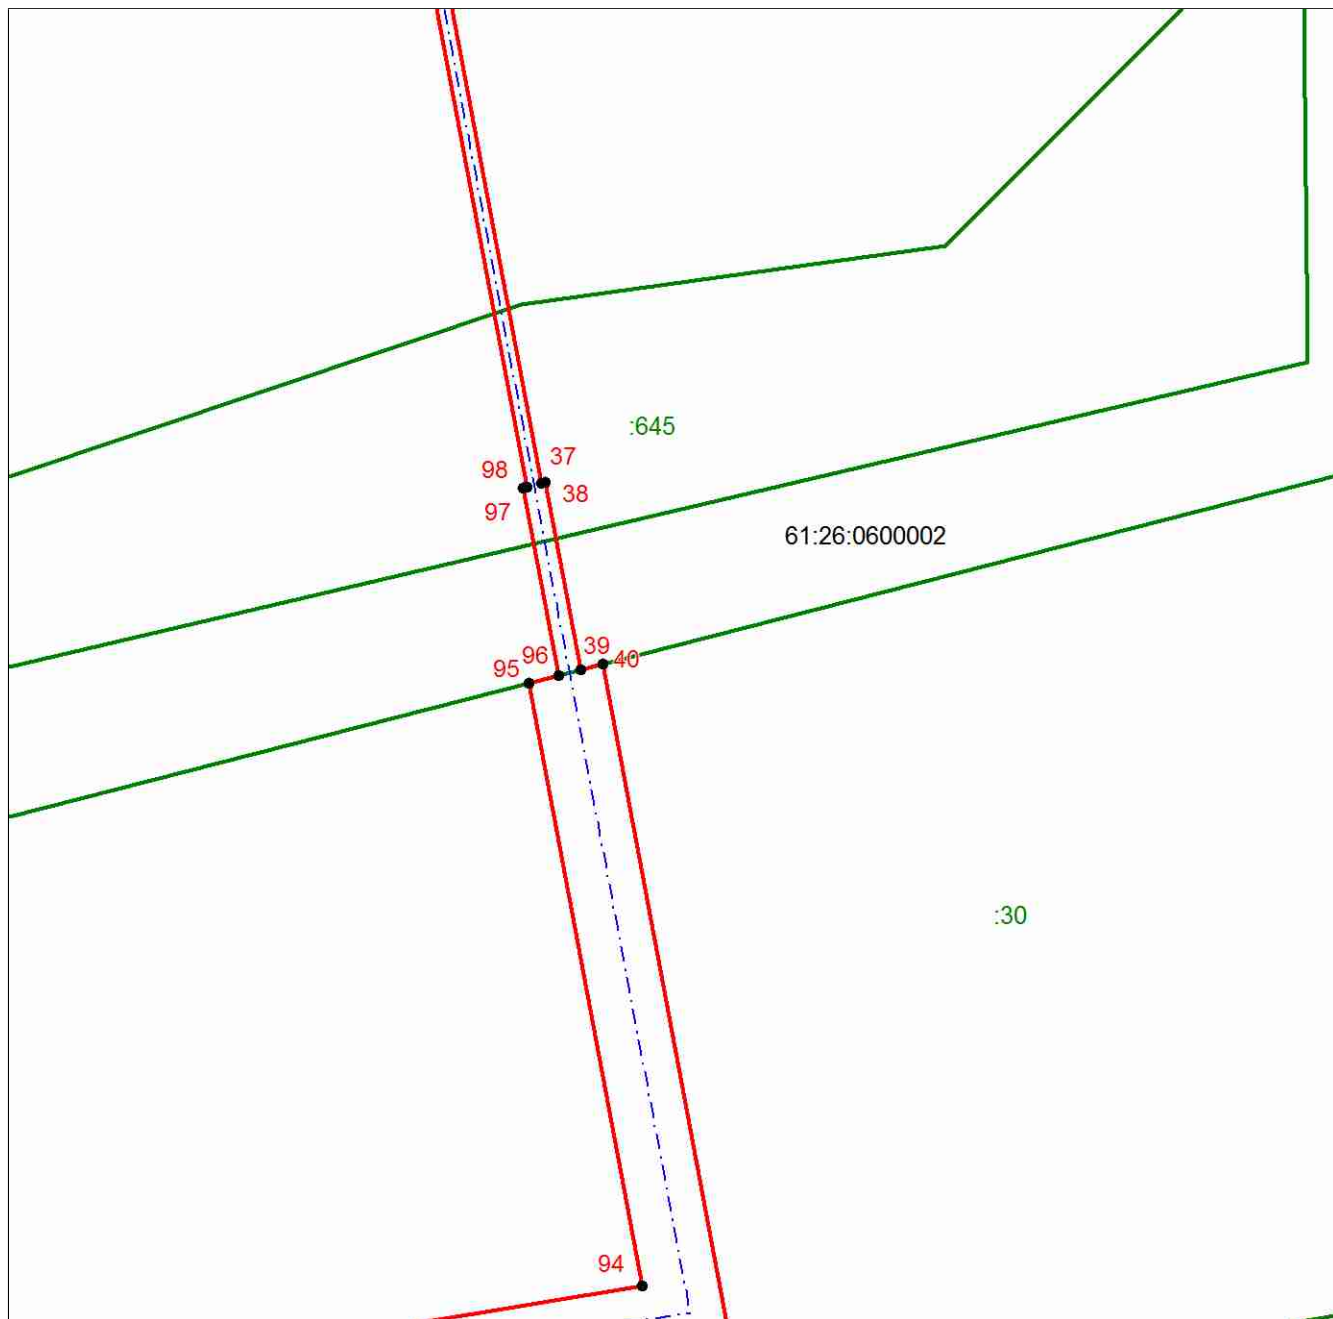

Масштаб 1:2000

Используемые условные знаки и обозначения приведены на отдельной странице в конце раздела.

ГРАФИЧЕСКОЕ ОПИСАНИЕ


местоположения границ населенных пунктов, территориальных зон, особо охраняемых природных территорий, зон с особыми условиями использования территории

Публичный сервитут в отношении земель и земельных участков в целях строительства и эксплуатации линейного объекта «Межпоселковый газопровод от с. Ефремовка к х. Атамановка, х. Михайловка Неклиновского района Ростовской области»

(наименование объекта, местоположение границ которого описано)

Схема расположения границ публичного сервитута

Выносной лист №19

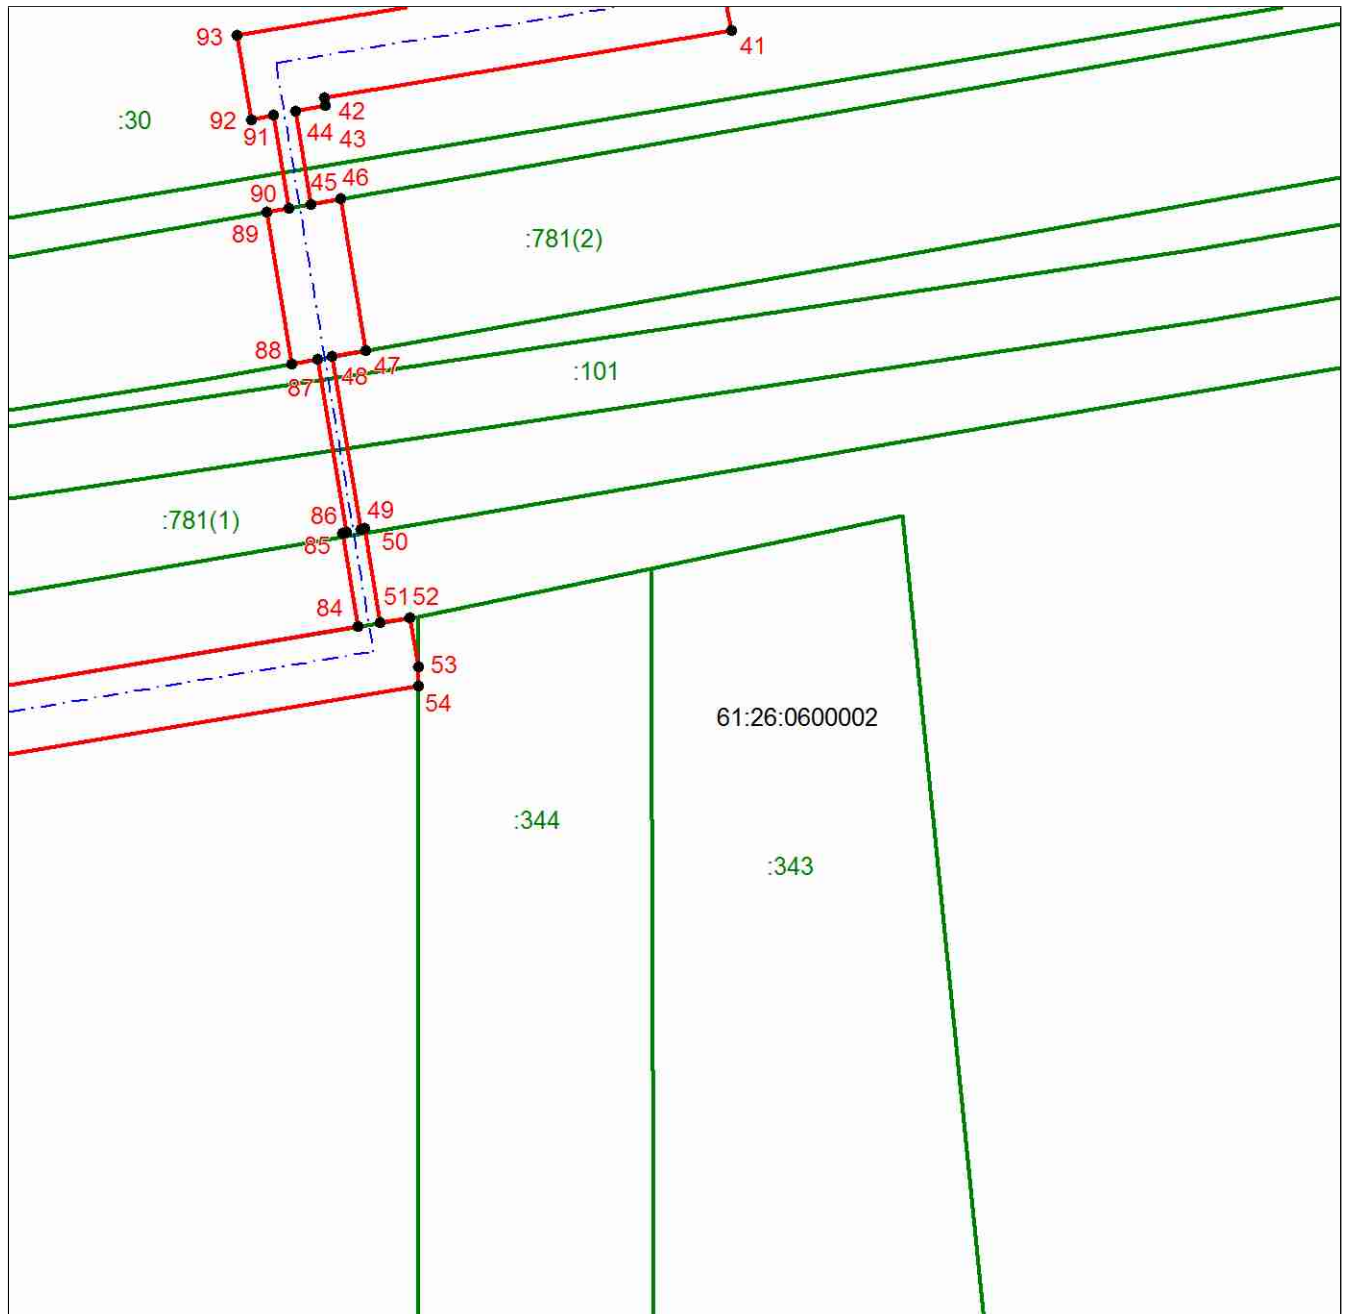

Масштаб 1:2000

Используемые условные знаки и обозначения приведены на отдельной странице в конце раздела.

ГРАФИЧЕСКОЕ ОПИСАНИЕ


местоположения границ населенных пунктов, территориальных зон, особо охраняемых природных территорий, зон с особыми условиями использования территории

Публичный сервитут в отношении земель и земельных участков в целях строительства и эксплуатации линейного объекта «Межпоселковый газопровод от с. Ефремовка к х. Атамановка, х. Михайловка Неклиновского района Ростовской области»

(наименование объекта, местоположение границ которого описано)

Схема расположения границ публичного сервитута

Выносной лист №20

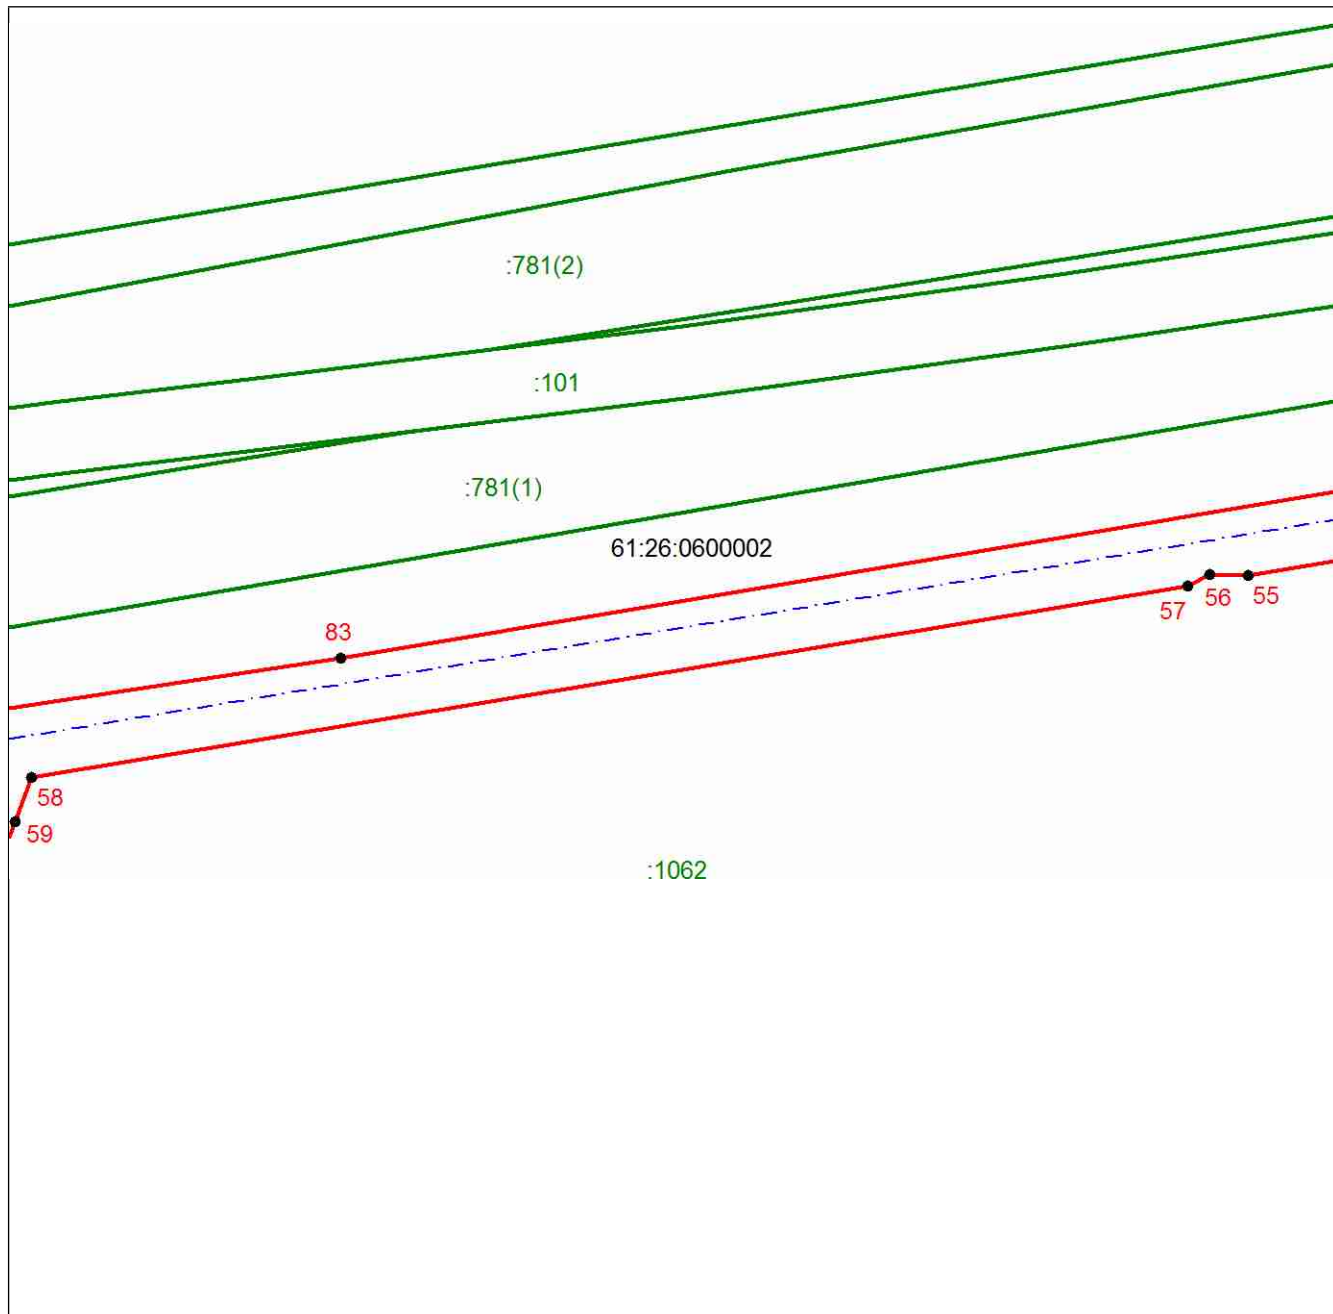

Масштаб 1:2000

Используемые условные знаки и обозначения приведены на отдельной странице в конце раздела.

ГРАФИЧЕСКОЕ ОПИСАНИЕ


местоположения границ населенных пунктов, территориальных зон, особо охраняемых природных территорий, зон с особыми условиями использования территории

Публичный сервитут в отношении земель и земельных участков в целях строительства и эксплуатации линейного объекта «Межпоселковый газопровод от с. Ефремовка к х. Атамановка, х. Михайловка Неклиновского района Ростовской области»

(наименование объекта, местоположение границ которого описано)

Схема расположения границ публичного сервитута

Выносной лист №21

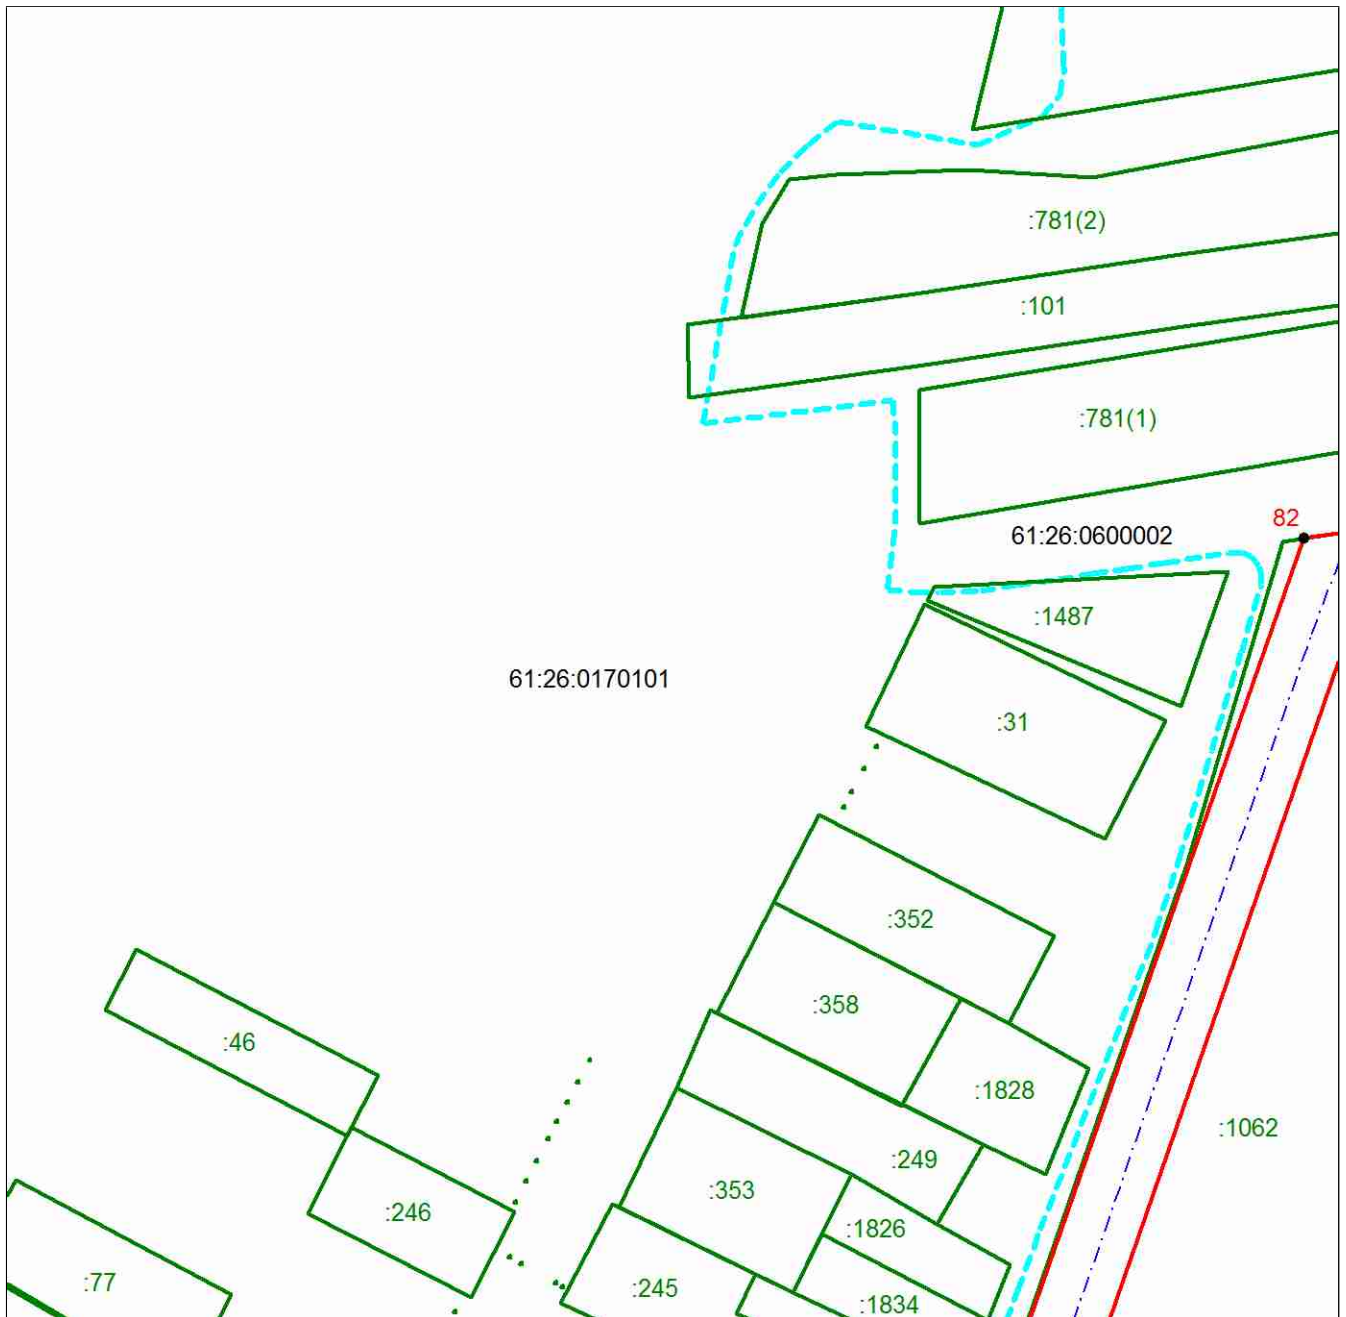

Масштаб 1:2000

Используемые условные знаки и обозначения приведены на отдельной странице в конце раздела.

ГРАФИЧЕСКОЕ ОПИСАНИЕ


местоположения границ населенных пунктов, территориальных зон, особо охраняемых природных территорий, зон с особыми условиями использования территории

Публичный сервитут в отношении земель и земельных участков в целях строительства и эксплуатации линейного объекта «Межпоселковый газопровод от с. Ефремовка к х. Атамановка, х. Михайловка Неклиновского района Ростовской области»

(наименование объекта, местоположение границ которого описано)

Схема расположения границ публичного сервитута

Выносной лист №22

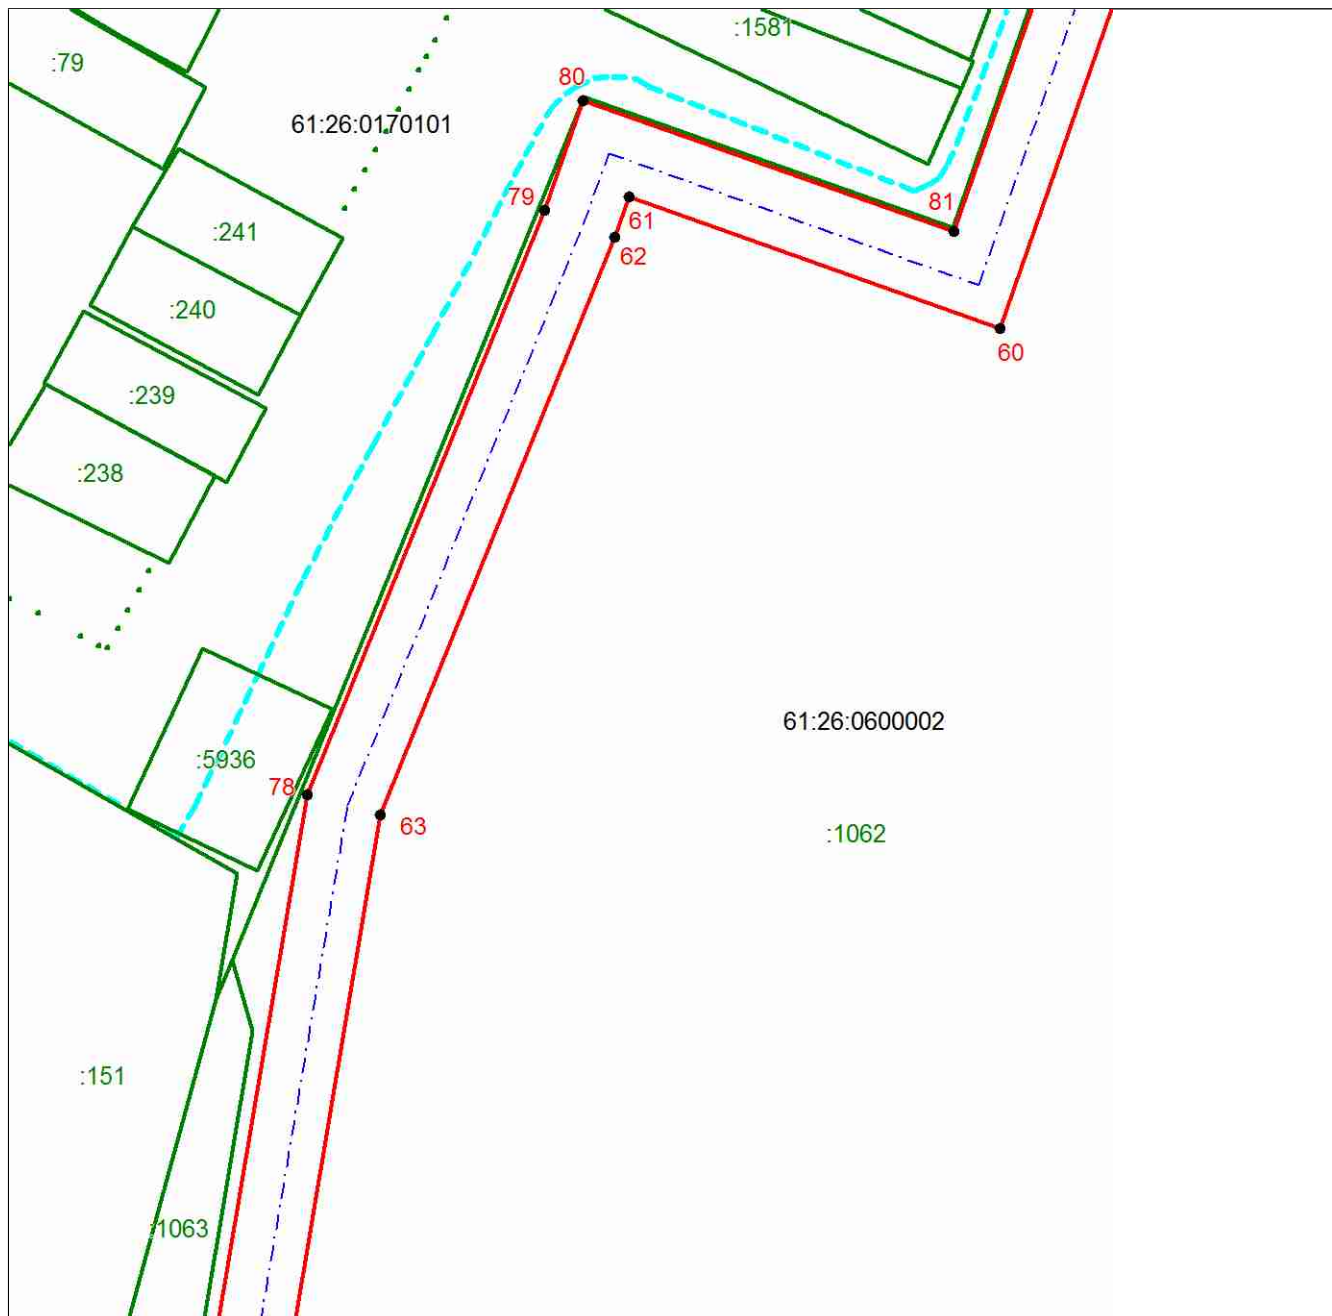

Масштаб 1:2000

Используемые условные знаки и обозначения приведены на отдельной странице в конце раздела.

ГРАФИЧЕСКОЕ ОПИСАНИЕ

местоположения границ населенных пунктов, территориальных зон, особо охраняемых природных территорий, зон с особыми условиями использования территории

Публичный сервитут в отношении земель и земельных участков в целях строительства и эксплуатации линейного объекта «Межпоселковый газопровод от с. Ефремовка к х. Атамановка, х. Михайловка Неклиновского района Ростовской области»

(наименование объекта, местоположение границ которого описано)

Схема расположения границ публичного сервитута

Выносной лист №23



Масштаб 1:2000

Используемые условные знаки и обозначения приведены на отдельной странице в конце раздела.

ГРАФИЧЕСКОЕ ОПИСАНИЕ


местоположения границ населенных пунктов, территориальных зон, особо охраняемых природных территорий, зон с особыми условиями использования территории

Публичный сервитут в отношении земель и земельных участков в целях строительства и эксплуатации линейного объекта «Межпоселковый газопровод от с. Ефремовка к х. Атамановка, х. Михайловка Неклиновского района Ростовской области»

(наименование объекта, местоположение границ которого описано)

Схема расположения границ публичного сервитута

Выносной лист №24

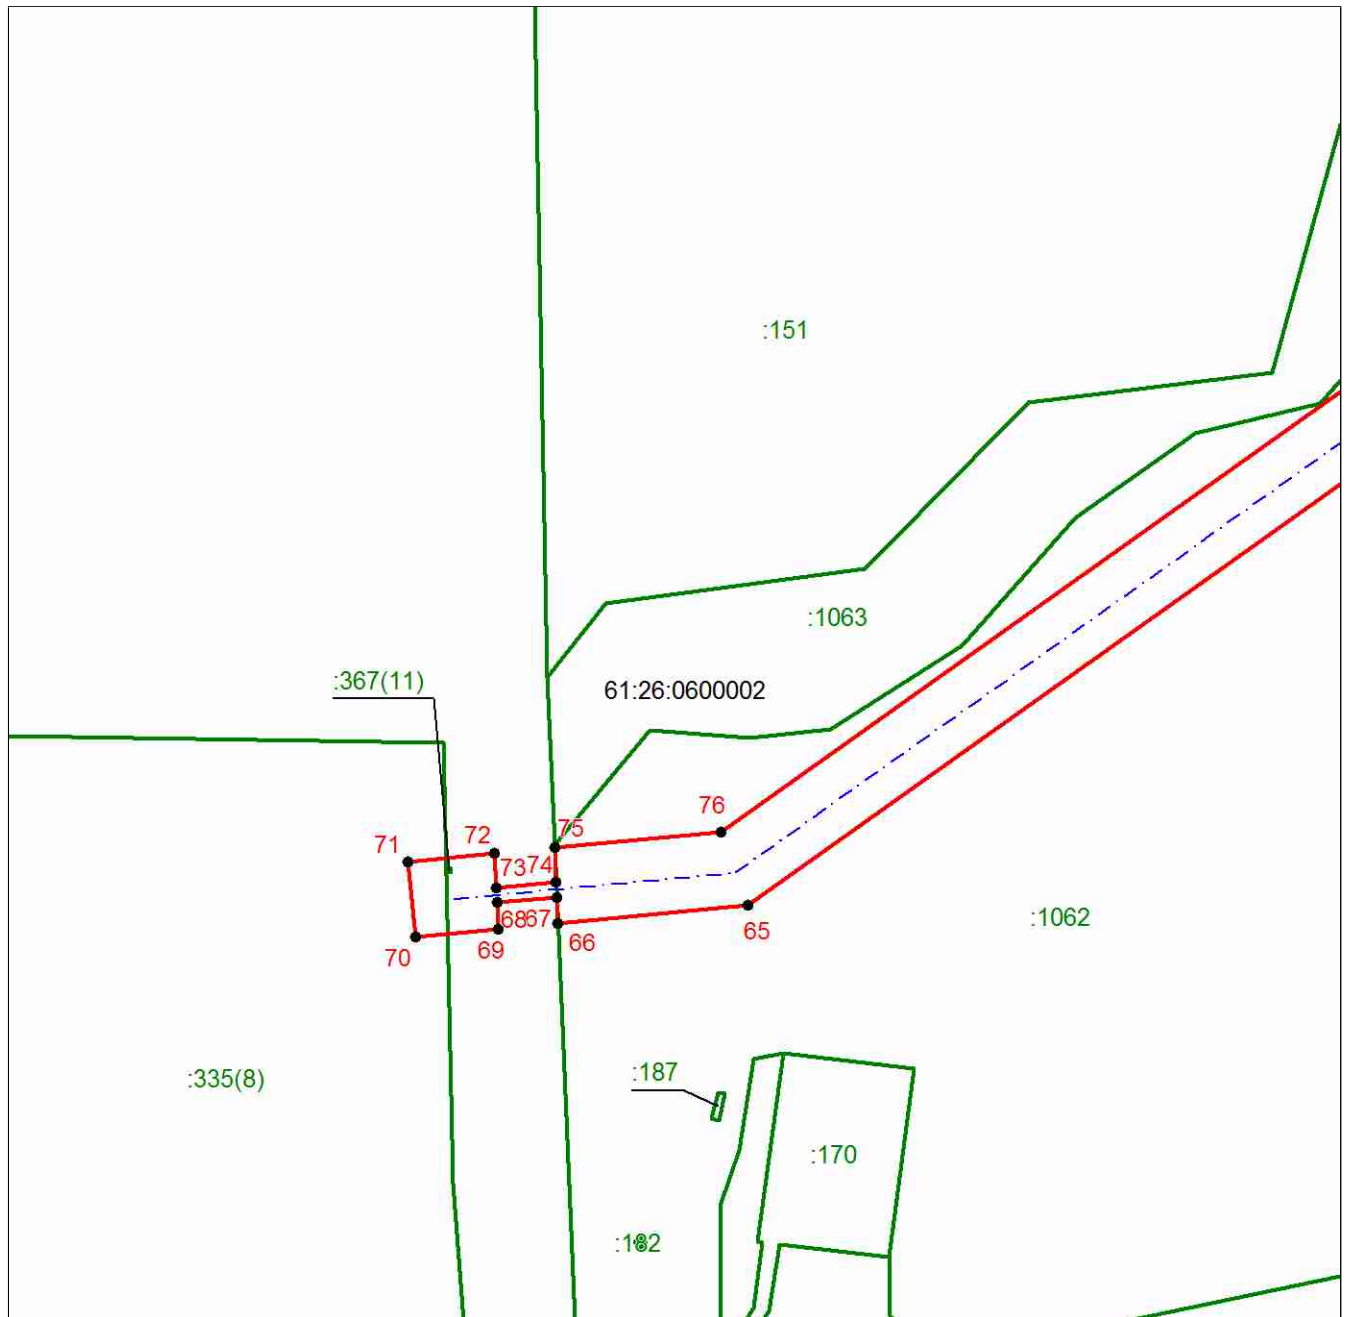

Масштаб 1:2000

Используемые условные знаки и обозначения приведены на отдельной странице в конце раздела.

ГРАФИЧЕСКОЕ ОПИСАНИЕ

местоположения границ населенных пунктов, территориальных зон, особо охраняемых природных территорий, зон с особыми условиями использования территории

Публичный сервитут в отношении земель и земельных участков в целях строительства и эксплуатации линейного объекта «Межпоселковый газопровод от с. Ефремовка к х. Атамановка, х. Михайловка Неклиновского района Ростовской области»

(наименование объекта, местоположение границ которого описано)

Схема расположения границ публичного сервитута

Используемые условные знаки и обозначения:



– проектные границы публичного сервитута,



– установленная граница муниципального образования,




– установленная граница населенного пункта,



- граница кадастрового квартала,

61:26:0600010

- номер кадастрового квартала,

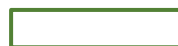

– граница земельного участка, согласно сведения из ЕГРН,

:85

- кадастровый номер земельного участка, согласно сведения из ЕГРН,



- проектное положение линейного объекта,

– характерная точка проектных границ публичного сервитута.

Начальник отдела кадровой политики,
делопроизводства и работы с обращениями граждан
Администрации Неклиновского района

С.В. Богатырева

Приложение № 2
к постановлению Администрации
Неклиновского района
от 2024 №

**График выполнения работ при строительстве и эксплуатации объекта
«Межпоселковый газопровод от с. Ефремовка к х.
Атамановка, х. Михайловка Неклиновского района Ростовской области» в
отношении земель и земельных участков, находящихся в государственной или
муниципальной собственности и не предоставленных гражданам или юридическим
лицам**

Виды работ	2025	2025-2035
	3 месяца	117 месяцев
Строительно-монтажные работы по объекту трубопроводного транспорта: «Межпоселковый газопровод от с. Ефремовка к х. Атамановка, х. Михайловка Неклиновского района Ростовской области»	X	
Эксплуатация объекта трубопроводного транспорта: «Межпоселковый газопровод от с. Ефремовка к х. Атамановка, х. Михайловка Неклиновского района Ростовской области»		X

Начальник отдела кадровой политики,
делопроизводства и работы с обращениями граждан
Администрации Неклиновского района

С.В. Богатырева