


Карта границ территориальных зон и зон с особыми условиями использования территории х. Новофедоровский Федоровского сельского поселения М 1:5 000

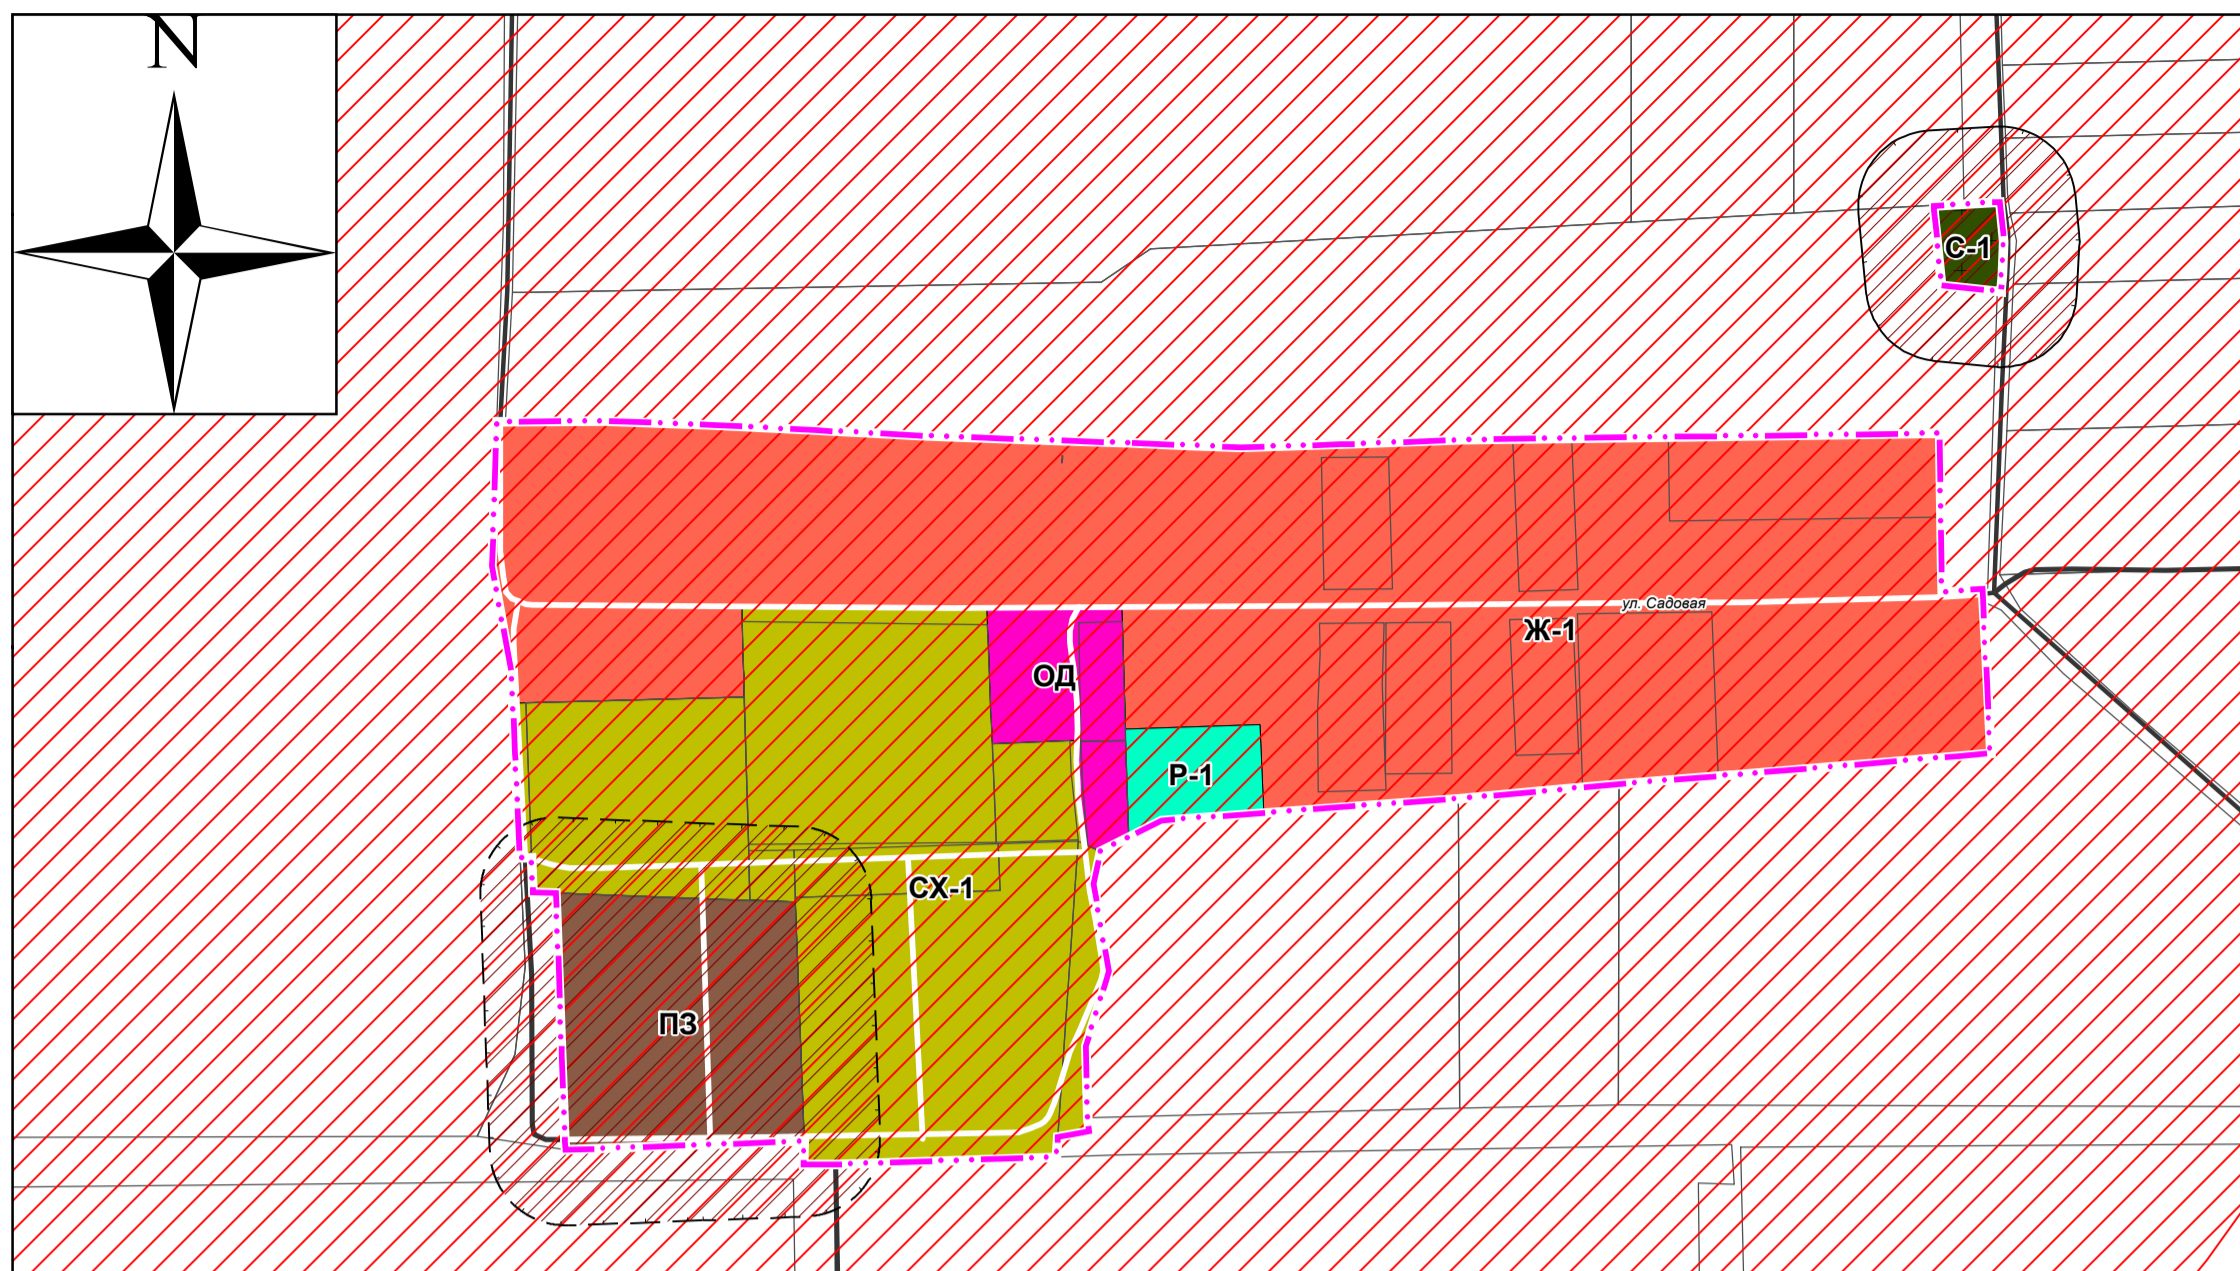

Условные обозначения

Границы субъектов Российской Федерации, муниципальных образований, населенных пунктов:

- Федоровского сельского поселения
- х. Новофедоровский

Территориальные зоны:

- Ж-1 - Зона застройки индивидуальными жилыми домами
- ОД - Зона общественно-деловой застройки
- ПЗ - Производственная зона
- СХ-1 - Зона сельскохозяйственного использования
- Р-1 - Зона рекреационного назначения
- С-1 - Зона кладбищ

Границы зон с особыми условиями использования территорий:

- Пограничная зона*
- Пятикилометровая полоса местности вдоль Государственной границы
- Санитарно-защитная зона предприятий, сооружений и иных объектов

* Согласно Приказу ФСБ от 19 июня 2018 г. N 282 на территории Федоровского сельского поселения

пограничная зона установлена в пределах границ поселения

						МК-46	
						Внесение изменений в Правила землепользования и застройки Федоровского сельского поселения Неклиновского района Ростовской области	
Изм.	Кол.уч.	Лист	№ док.	Подп.	Дата		
Разраб.							
Проверил						Правила землепользования и застройки	
Нач.отдела							ПЗЗ 16
Зав.группы						Карта границ территориальных зон и зон с особыми условиями использования территории х. Новофедоровский Федоровского сельского поселения М 1:5 000	
Н.контр.							Общество с ограниченной ответственностью "УК "ДонГИС"
ГИП							г. Ростов-на-Дону