


# Карта границ территориальных зон и зон с особыми условиями использования территории х. Новохрещатик Федоровского сельского поселения М 1:5 000

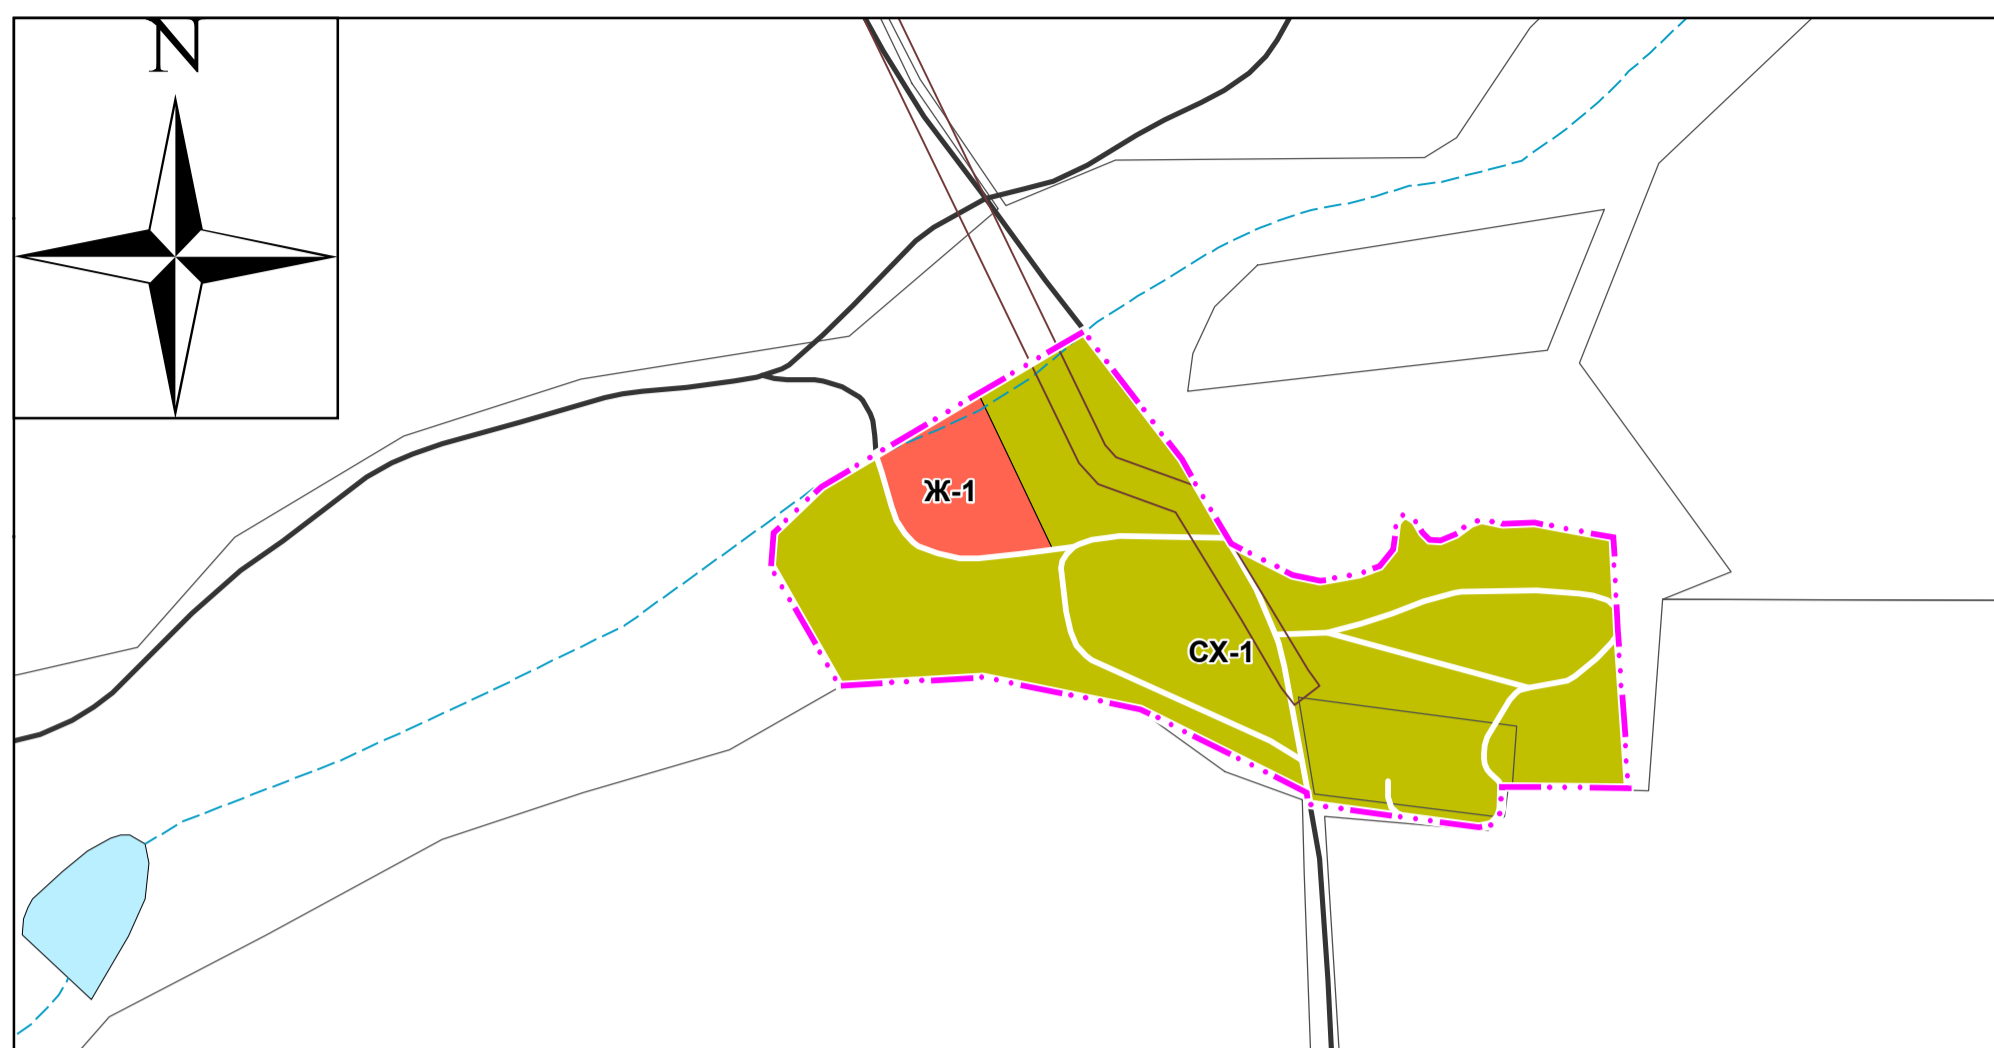

## Условные обозначения

Границы субъектов Российской Федерации,  
муниципальных образований, населенных пунктов:

--- Федоровского сельского поселения

— х. Новохрещатик

Территориальные зоны:

Ж-1 - Зона застройки индивидуальными жилыми домами

СХ-1 - Зона сельскохозяйственного использования

Границы зон с особыми условиями использования территорий:

Пограничная зона\*

Охранная зона объектов электроэнергетики (объектов электросетевого хозяйства и объектов по производству электрической энергии)

\* Согласно Приказу ФСБ от 19 июня 2018 г. N 282 на территории Федоровского сельского поселения

пограничная зона установлена в пределах границ поселения

							МК-46		
							Внесение изменений в Правила землепользования и застройки Федоровского сельского поселения Неклиновского района Ростовской области		
Изм.	Кол.уч.	Лист	№ док.	Подп.	Дата		Стадия	Лист	Листов
Разраб.							ПЗЗ	6	
Проверил						Правила землепользования и застройки			
Нач.отдела									
Зав.группы									
Н.контр.									
ГИП									
							Карта границ территориальных зон и зон с особыми условиями использования территории х. Новохрещатик Федоровского сельского поселения М 1:5 000		
							Общество с ограниченной ответственностью "УК "ДонГИС" г. Ростов-на-Дону		