


Карта границ территориальных зон и зон с особыми условиями использования территории х. Оболонский Федоровского сельского поселения М 1:5 000

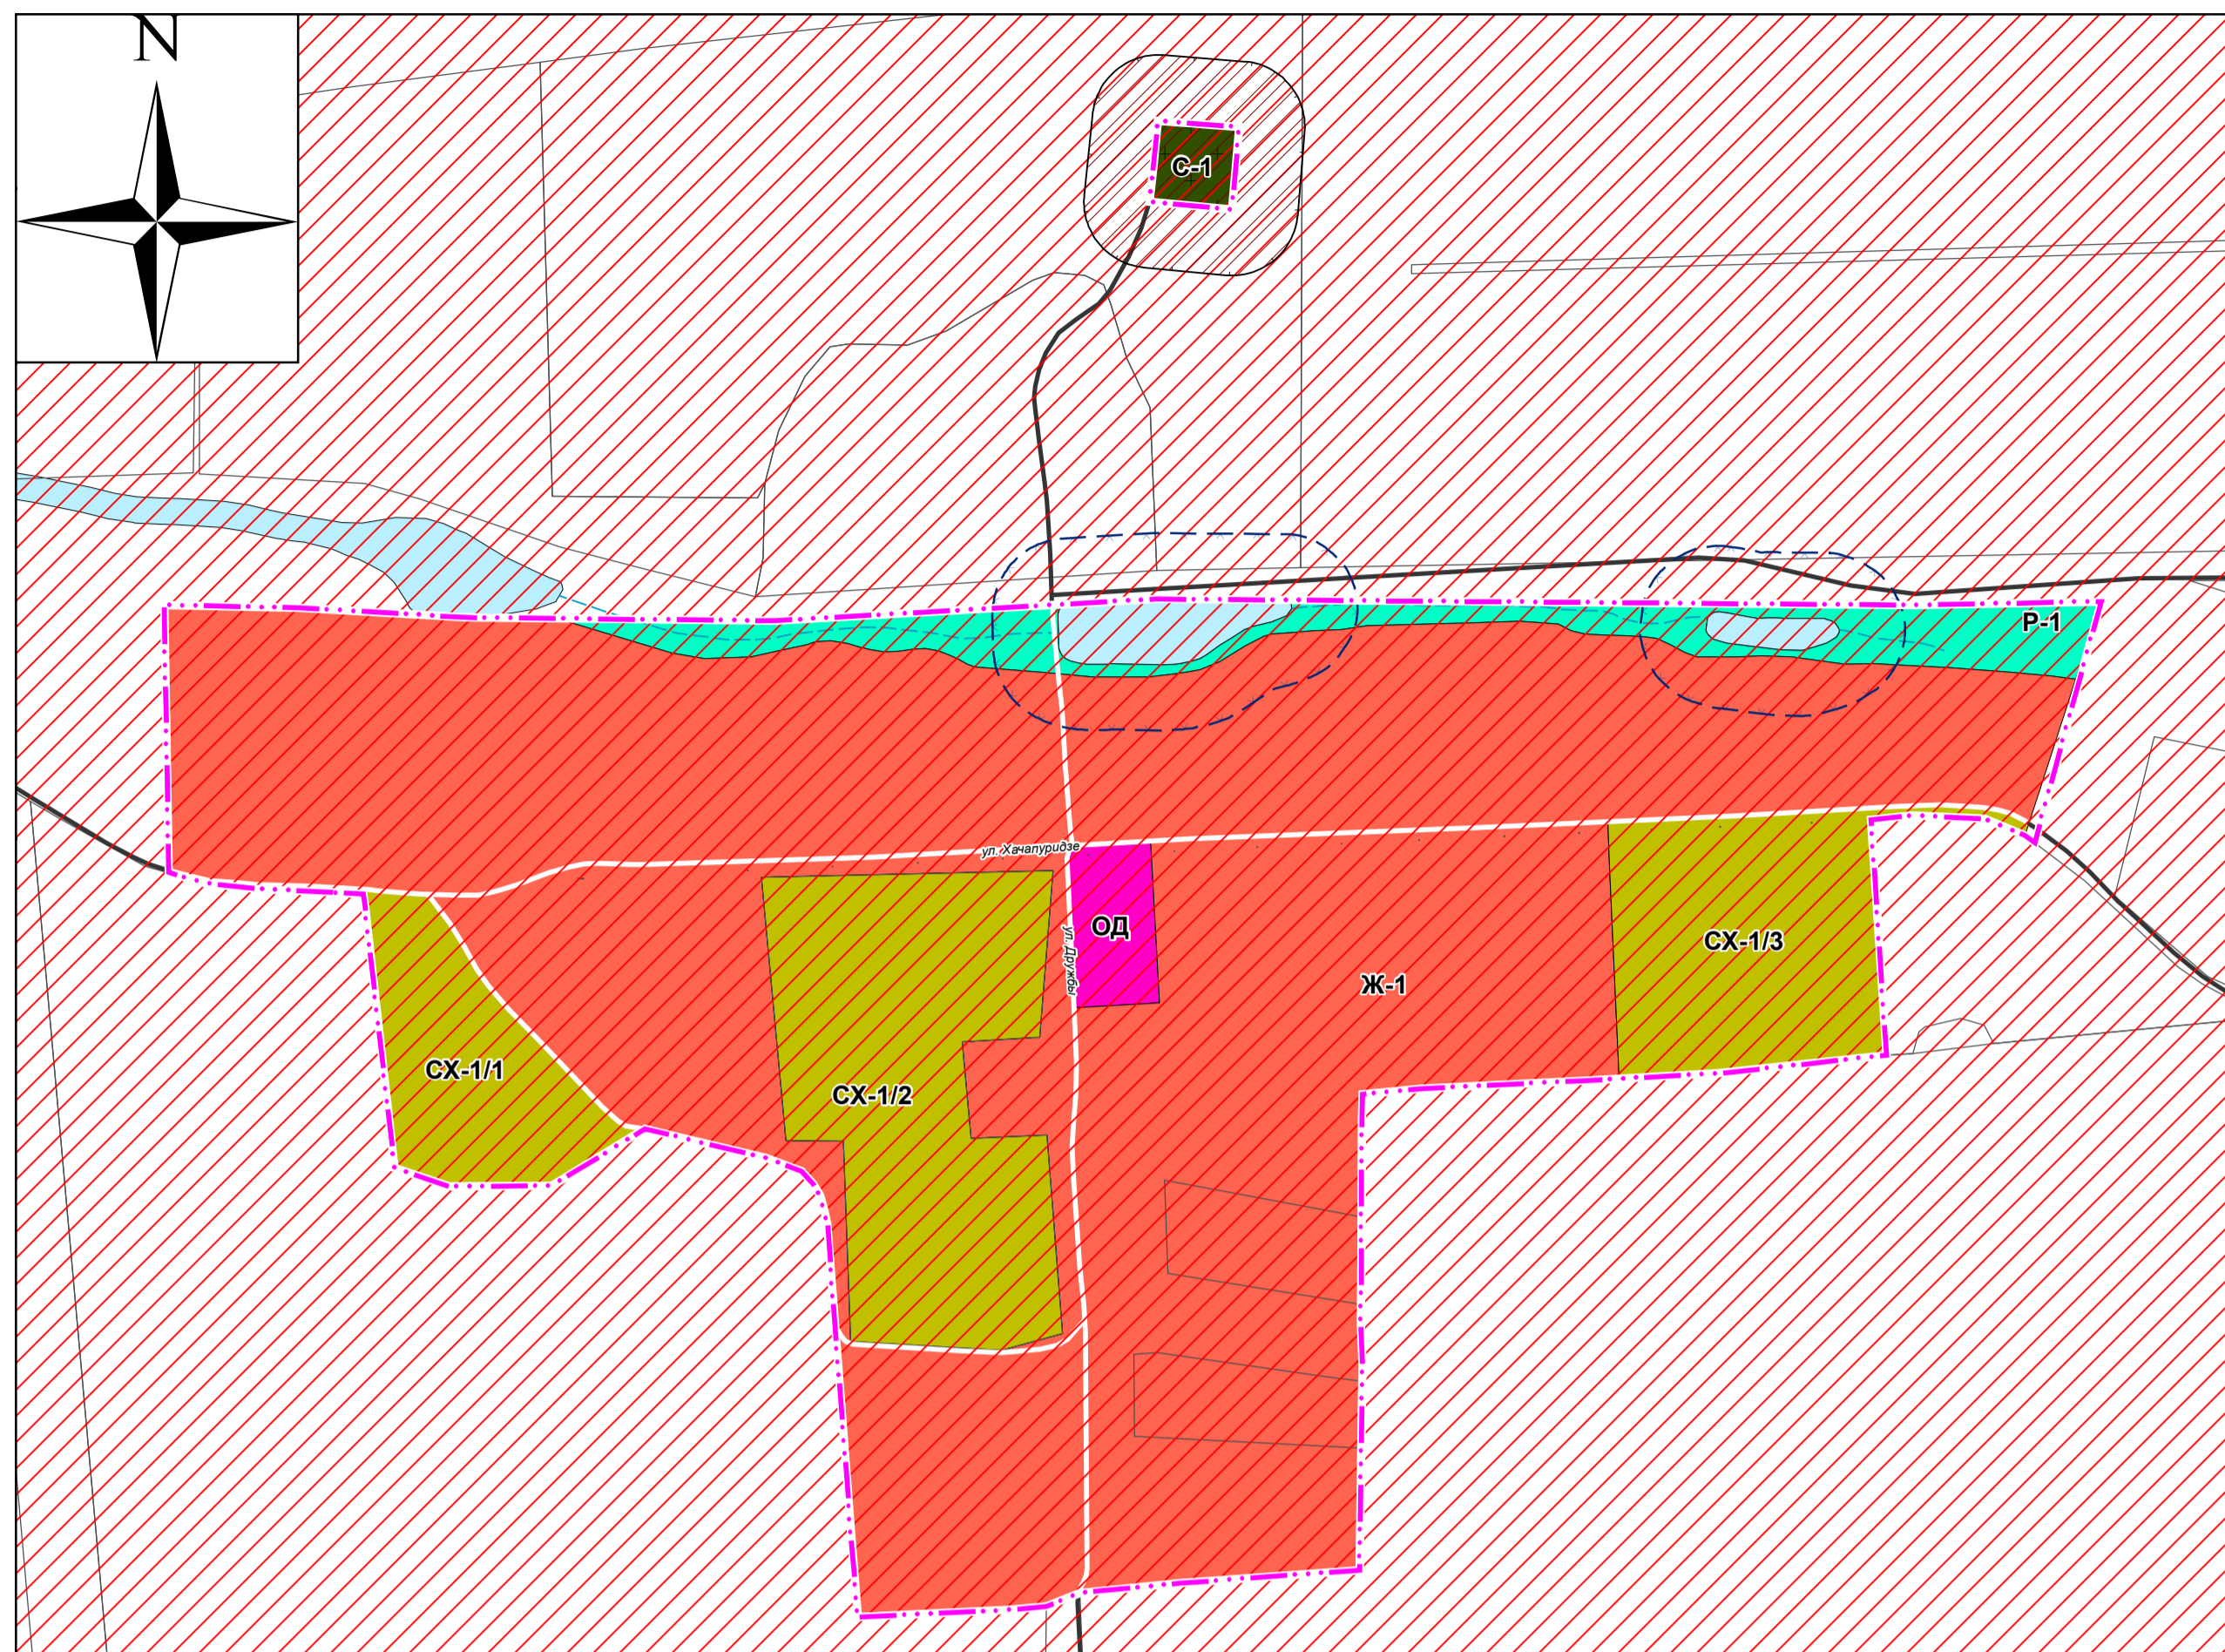

Условные обозначения

Границы субъектов Российской Федерации, муниципальных образований, населенных пунктов:

- Федоровского сельского поселения
- х. Оболонский

Территориальные зоны:

- Ж-1 - Зона застройки индивидуальными жилыми домами
- ОД - Зона общественно-деловой застройки
- СХ-1 - Зона сельскохозяйственного использования
- Р-1 - Зона рекреационного назначения
- С-1 - Зона кладбищ

Границы зон с особыми условиями использования территорий:

- Пограничная зона*
- Пятикилометровая полоса местности вдоль Государственной границы
- Санитарно-защитная зона предприятий, сооружений и иных объектов
- Водоохранная зона

* Согласно Приказу ФСБ от 19 июня 2018 г. N 282 на территории Федоровского сельского поселения

пограничная зона установлена в пределах границ поселения

						МК-46		
						Внесение изменений в Правила землепользования и застройки Федоровского сельского поселения Неклиновского района Ростовской области		
Изм.	Кол.уч.	Лист	№ док.	Подп.	Дата			
Разраб.						Правила землепользования и застройки		
Проверил						ПЗЗ	8	
Нач.отдела								
Зав.группы								
Н.контр.						Карта границ территориальных зон и зон с особыми условиями использования территории х. Оболонский Федоровского сельского поселения М 1:5 000		Общество с ограниченной ответственностью "УК "ДонГИС" г. Ростов-на-Дону
ГИП								